


PIC / PHASE A GROS OEUVRE

porte provisoire à
poser

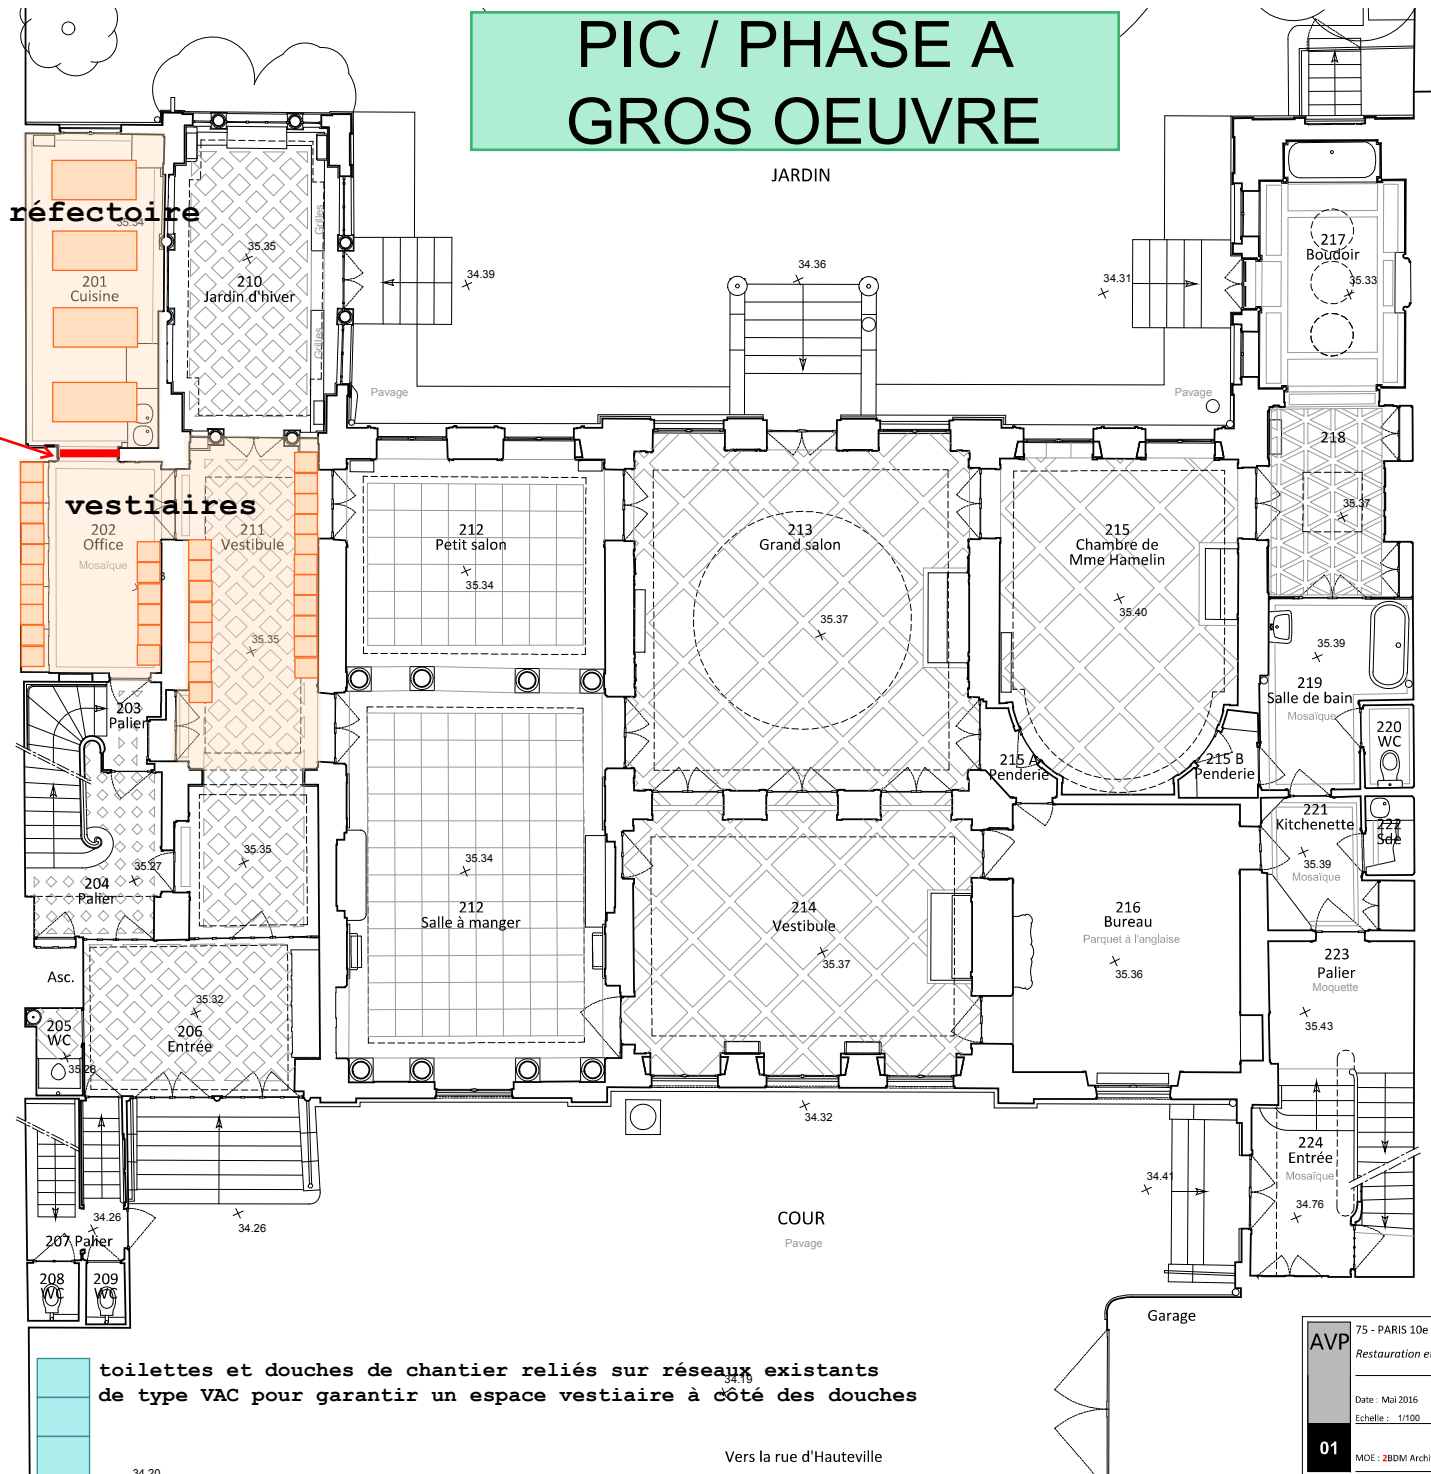

PLAN DU REZ-DE-CHAUSSÉE
État actuel

-Système de coordonnées planimétrique RGF93 /CC49.
-Système de coordonnées Altimétrique : Nivellement Ville de Paris.

toilettes et douches de chantier reliés sur réseaux existants
de type VAC pour garantir un espace vestiaire à côté des douches


Vers la rue d'Hauteville

AVP	75 - PARIS 10e arrondissement	HÔTEL DE BOURIENNE
	Restauration et aménagement	ETAT ACTUEL
Date : Mai 2016	PLANS DE NOMENCLATURE ET DE REPÉRAGE	
Echelle : 1/100	Plan du rez-de-chaussée	
01	MOE : 2BDM Architecture & Patrimoine - Christophe BOTTINEAU - Architecte en chef des monuments historiques	

PIC / PHASE B

après réalisation dalle ventilée sous-sol


Niv.R-01
Etat Projeté

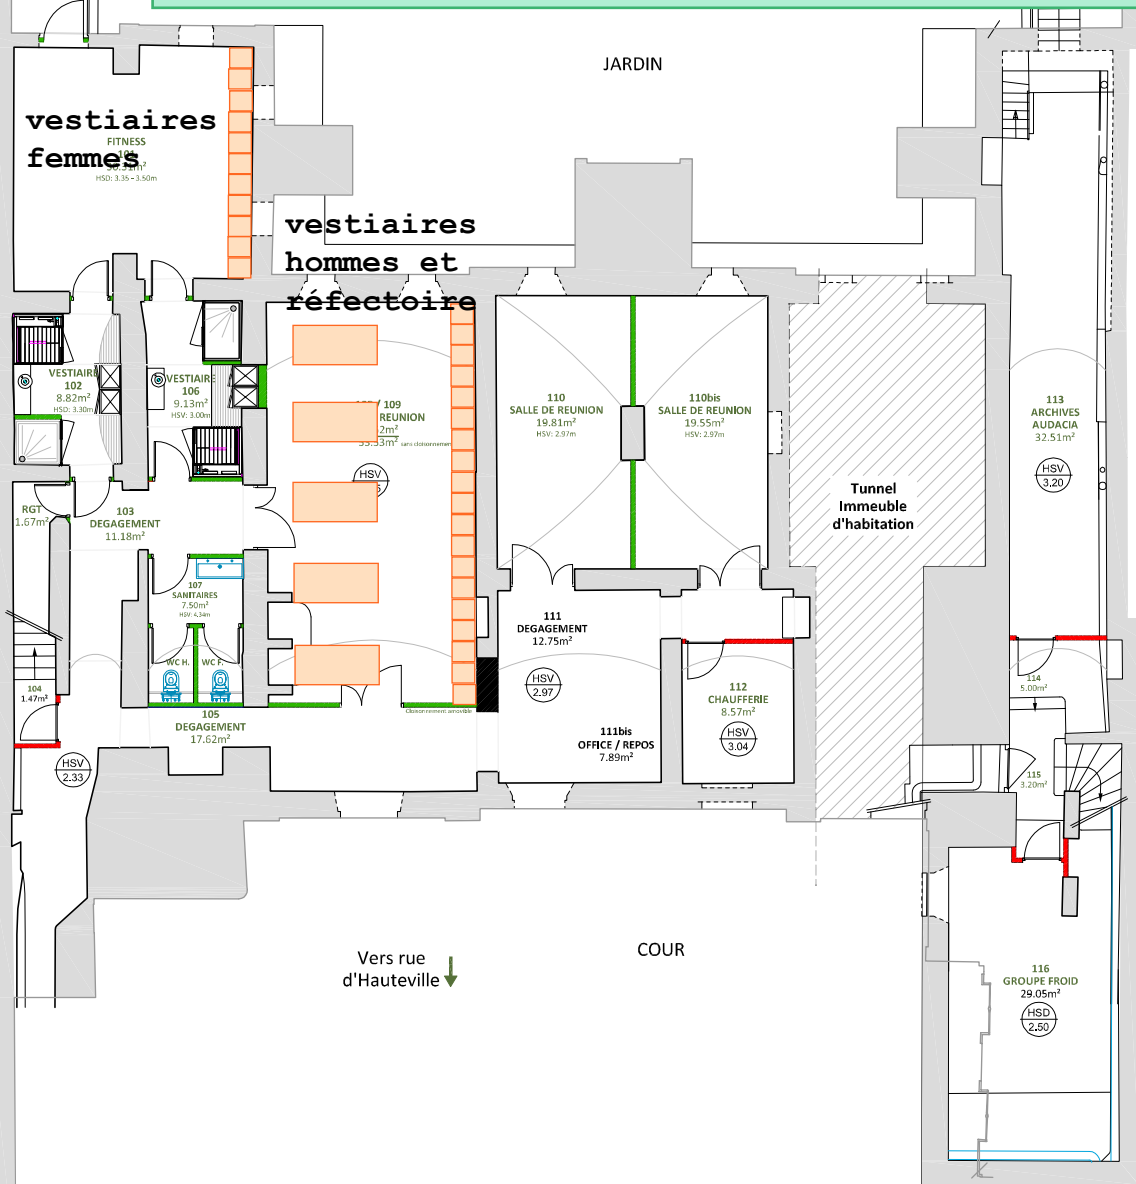


- Cloison en création
- Cloison CF
- Mise en oeuvre d'un dallage ventilé sur l'ensemble de la surface

Surfaces de Plancher :

Fitness	30.31 m ²
Réunions/Salons	82.88 m ²
Office - Détente	7.89 m ²
Circulations/Palliers	51.22 m ²
Vestiaires/Sanitaires	25.45 m ²
Archives	32.51 m ²
Locaux techniques	39.29 m ²
TOTAL SU (Surface Utiles)	269.55 m²
TOTAL SB (Surfaces Brutes)	275.59 m²

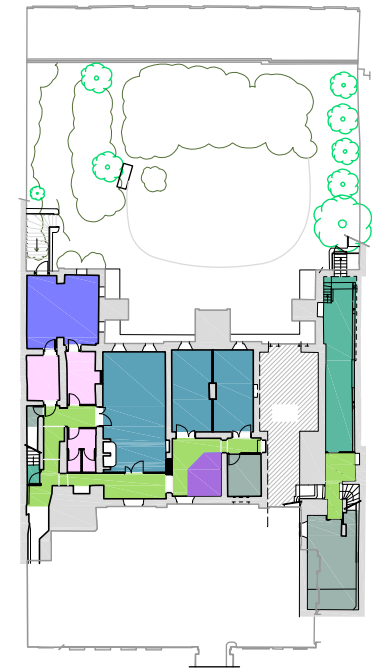

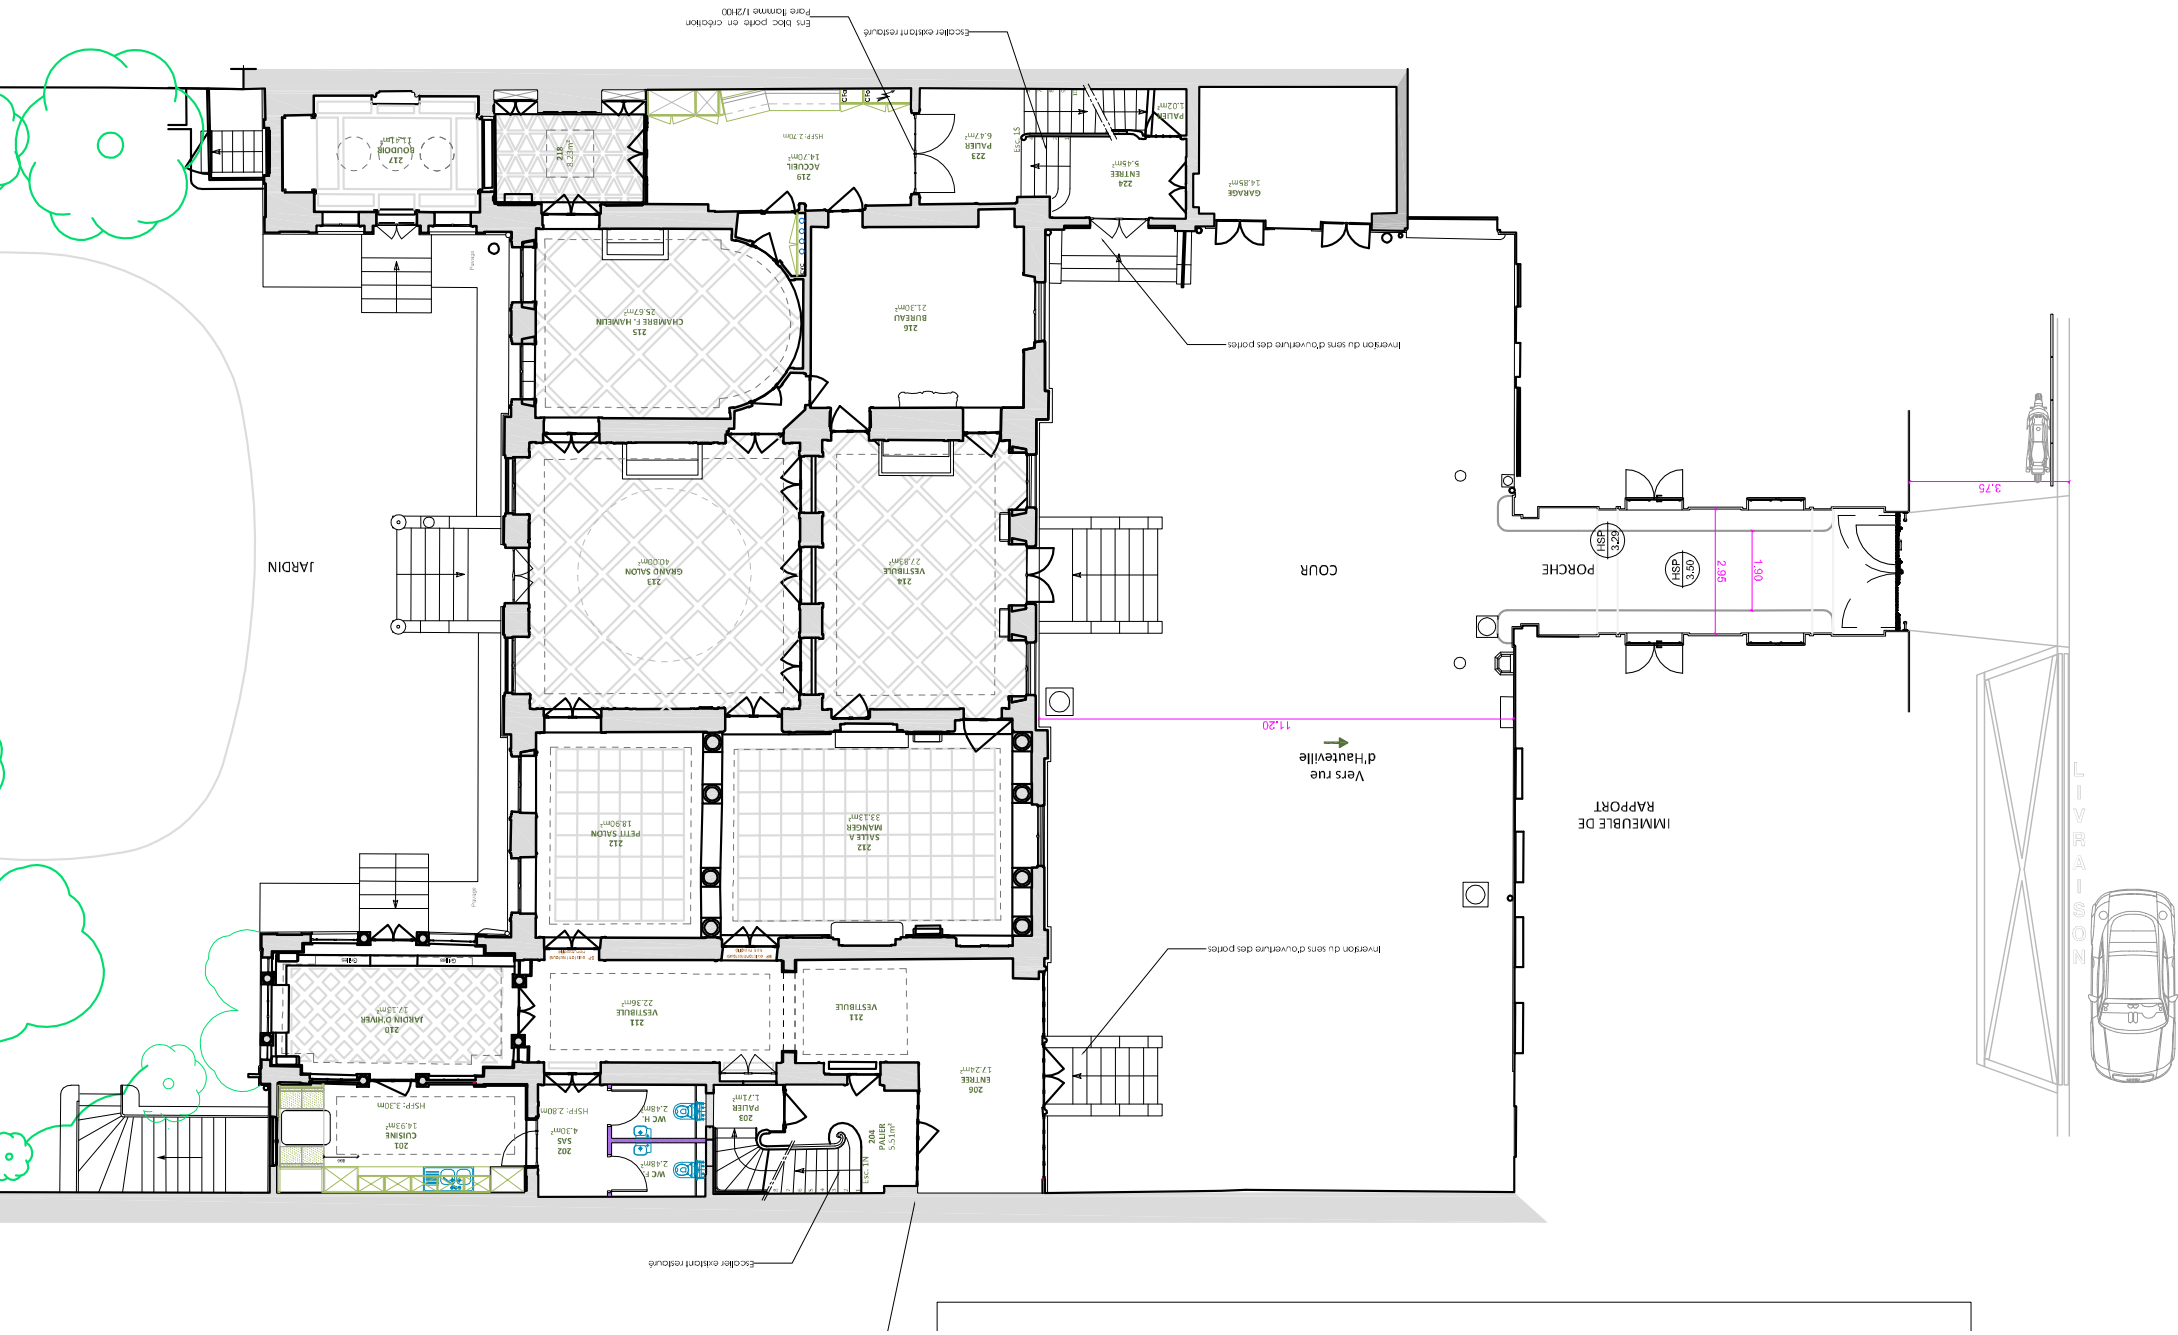

Escalier extérieur redoublé
 Escalier extérieur redoublé
 Forc. Bloc porte en circulation

219 ACCUEIL 14.70m²
 223 PALIER 6.47m²
 224 ENTREE 5.41m²
 216 BUREAU 21.30m²
 215 CHAMBRE 25.67m²
 217 BUDOIR 11.14m²
 220 PALIER 1.02m²
 GARAGE 14.85m²

218 CHAMBRE 25.67m²
 215 CHAMBRE 25.67m²
 216 BUREAU 21.30m²
 214 VESTIBULE 27.89m²
 213 GRAND SALON 40.00m²
 212 VESTIBULE 27.89m²
 211 VESTIBULE 27.89m²

212 SALLE A MANGER 33.43m²
 213 GRAND SALON 40.00m²
 214 VESTIBULE 27.89m²
 215 CHAMBRE 25.67m²
 216 BUREAU 21.30m²
 217 BUDOIR 11.14m²
 218 CHAMBRE 25.67m²
 219 ACCUEIL 14.70m²
 220 PALIER 1.02m²
 223 PALIER 6.47m²
 224 ENTREE 5.41m²
 206 ENTREE 17.24m²
 205 SALLE A MANGER 14.23m²
 202 W.C. 2.48m²
 203 W.C. 2.48m²
 204 PALIER 1.71m²
 201 CUISINE 14.03m²
 200 JARDIN D'HIVER 17.45m²
 200 JARDIN 18.90m²
 200 JARDIN D'HIVER 17.45m²
 200 CUISINE 14.03m²
 200 PALIER 1.71m²
 200 W.C. 2.48m²
 200 W.C. 2.48m²
 200 SALLE A MANGER 14.23m²
 200 ENTREE 17.24m²

Inversion du sens d'ouverture des portes
 Inversion du sens d'ouverture des portes
 Vers rue d'Hautville
 11.20
 2.95
 1.90
 3.75

219 ACCUEIL 14.70m²
 223 PALIER 6.47m²
 224 ENTREE 5.41m²
 216 BUREAU 21.30m²
 215 CHAMBRE 25.67m²
 217 BUDOIR 11.14m²
 220 PALIER 1.02m²
 GARAGE 14.85m²

218 CHAMBRE 25.67m²
 215 CHAMBRE 25.67m²
 216 BUREAU 21.30m²
 214 VESTIBULE 27.89m²
 213 GRAND SALON 40.00m²
 212 VESTIBULE 27.89m²
 211 VESTIBULE 27.89m²

212 SALLE A MANGER 33.43m²
 213 GRAND SALON 40.00m²
 214 VESTIBULE 27.89m²
 215 CHAMBRE 25.67m²
 216 BUREAU 21.30m²
 217 BUDOIR 11.14m²
 218 CHAMBRE 25.67m²
 219 ACCUEIL 14.70m²
 220 PALIER 1.02m²
 223 PALIER 6.47m²
 224 ENTREE 5.41m²
 206 ENTREE 17.24m²
 205 SALLE A MANGER 14.23m²
 202 W.C. 2.48m²
 203 W.C. 2.48m²
 204 PALIER 1.71m²
 201 CUISINE 14.03m²
 200 JARDIN D'HIVER 17.45m²
 200 JARDIN 18.90m²
 200 JARDIN D'HIVER 17.45m²
 200 CUISINE 14.03m²
 200 PALIER 1.71m²
 200 W.C. 2.48m²
 200 W.C. 2.48m²
 200 SALLE A MANGER 14.23m²
 200 ENTREE 17.24m²



LIVRAISON

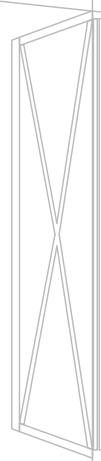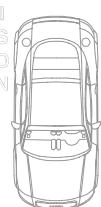

IMMEUBLE DE
 RAPPORT

PORCHE

COUR

JARDIN