

Pivots

Porte sur pivots haut et bas.

Serrures

Les serrures sont destinées à un usage intensif, leurs éléments constitutifs ainsi que leurs dispositions techniques correspondront aux critères suivants quelle que soit la marque.

- Modèle suivi de fabrication nationale.
- Conformité aux règles APSAIRD.
- Aspect extérieur et solidité dans le temps.

Il est prévu 1 type de serrure :

1) Pêne dormant demi-tour.

Les serrures seront incorporées dans un coffre de style identique ou se rapprochant des coffres existants, tête 230 x 20 mm, finition vernis anticorrosion, pêne dormant et demi-tour nickelé, fouillot carré de 7 mm avec tête renforcée. Elles seront livrées avec gâche.

Fermeture

- Serrure de sûreté à mortaises, à bec de cane et cylindre, clé sur combinaison et passe sur organigramme.
- Pendant la phase « chantier », il sera mis en place des cylindres provisoires.
- Béquille « bronze de France » en laiton poli sur rosace avec ressort de rappel, suivant catalogue et échantillons à présenter au maître d'œuvre.
- Butoir de porte constitué d'une douille en laiton et d'une couronne en caoutchouc de 35 mm de diamètre, fixé au sol par vis à bois cuivre à tête ronde.

Protection

- Application d'une couche de peinture pour impression sur tous les ouvrages en bois et avant pose.

Localisation :

- Porte avec imposte, cintrée dans baie centrale du mur Nord du jardin d'hiver (210) dimensions 1,20 m x 2,90 m de hauteur environ – côtes indicatives à relever sur place pour réalisation des plans et détails d'exécution par l'entreprise.

3.08 MIROIRS

3.08.1 Remplacement de miroir au mercure

Dépose du miroir existant et des parcloles de fixation.

Fourniture et pose d'un miroir ancien au mercure.

Fixation par parcloles existantes.

Localisation :

- Sur porte de l'antichambre 214.

3.08.2 Dépose sans réemploi de miroirs

Dépose sans réemploi des miroirs après dépose des 2 bras de lumière par le lot spécialisé.

Localisation :

- 2 miroirs dans la salle à manger, façade Ouest.

3.08.3 Dépose / repose de miroirs

Dépose avec soin et stockage sur place dans caisson menuisé.

Repose à la suite.

Localisation :

- Miroir au-dessus de la cheminée 306.

3.08.4 Dépose en conservation de miroir

Dépose avec soin d'un miroir.

Emballage pour manutention.

Manutentions pour mise à disposition du maître d'ouvrage.

Localisation :

- Miroir salle 306, mur Sud.

- Miroirs et montants de l'arche centrale du jardin d'hiver.

3.09 PLINTHES ET HABILLAGES BOIS

3.09.1 Dépose / repose et compléments de plinthes

Dépose pour réemploi de plinthes existantes et repérage sur plans avec marquage et stockage sur site.

Repose suite au passage des canalisations de l'entreprise d'électricité.

Localisation :

- L'ensemble des plinthes toutes pièces patrimoniales.

3.09.2 Percements de plinthes pour prises de courant

Percements à la scie cloche suivant demandes lot électricité.

Localisation :

- A la demande du lot électricité, suivant plans du BET fluides dans les salles patrimoniales.

3.10 RESTAURATION DES PARQUETS EXISTANTS EN CHENE

3.10.1 Dépose pour réemploi des parquets

Au préalable, relevé de l'existant.

Dépose soignée des parquets à point de Hongrie ou à l'anglaise, tri, emballage et transport à l'atelier pour réemploi des lames, compris arrachage des clous, décrottage des joints d'embranchement et divers.

Mise en place d'un plancher provisoire pour permettre la réalisation des travaux par contreplaqué de 18 mm d'épaisseur.

Localisation :

- Bureau 301, bureau 306, bureau 311, bureau 307 en totalité et bureau 315 partiellement.

3.10.2 Travaux d'accompagnement pour consolidation des planchers

Nettoyage des entrevous et augets.

Dégagement des poutres solives.

Nettoyage et purge des bois.

Reprise des bois fissurés ou cassés par résine et film de carbone.

Traitement antiparasitaire fongicide et insecticide des bois par badigeonnage.

Localisation :

- Bureau 301, bureau 306, bureau 311, bureau 315, bureau 307.

Provision pour reprise à la résine : 100 dm³.

3.10.3 Remplacement de lames

Remplacement des lames de parquet en chêne cassées, vétustes, usées ou abîmées, réalisé en recherche à la demande pour raccords de lames isolées ou par raccords de lames en contiguïté par lames en chêne, classe PR, de 34 mm d'épaisseur, traitées fongicides et insecticides largeur dito lames existantes.

Localisation :

- Pour remplacement des lames cassées de tous les planchers du R + 1.

3.10.4 Repose des lames de parquet

Repose des lames de parquet à point de Hongrie ou à l'anglaise en respectant les dispositions existantes avant dépose.

Calage pour mise à niveau.

Coupe et ajustements au droit des ébrasements, des boîtiers de sol, des seuils de portes, des grilles de soufflage et des barres de seuil des cheminées.

Encastrement et intégration des équipements : l'entrepreneur du présent lot devra toute découpe, réservation, feuillure, etc... visibles ou non visibles, permettant l'intégration des équipements techniques et de leurs alimentations.

Localisation :

- Pour tous les planchers du R + 1.

3.10.5 Dépose / Repose de parquet du bureau 308

Relevé et dépose soignée du parquet à point de Hongrie suivant article 3.10.1.

Dépose en démolition du revêtement stratifié sur les poutres centrales de la salle 308.

Fourniture et pose de liteaux en bois (épaisseur < 2 cm) pour nouveau support du plancher.

Repose du parquet ancien en point de Hongrie avec complément au droit des poutres et remplacement de lames non récupérables suivant articles 3.10.3 et 3.10.4.

Création de légères pentes dans les embrasures de portes pour rattraper les niveaux des pièces adjacentes.

Rabotage de la partie inférieure des portes ouvrant vers le bureau 308.

Localisation :

- Pour légère surélévation du parquet du bureau 308.

3.10.6 Dépose / Repose de parquet pour ventilo convecteurs

Dépose soignée et ponctuelle de planchers Versailles (214, 215) et de plancher marqueterie (212).

Fabrication de chevêtre en bois au-dessus des trémies et des carnaux réalisés par le gros œuvre, pour pose de grilles réalisées par le lot menuiserie et pour repose du parquet Versailles découpé.

Repose du parquet et adaptation autour des grilles.

Localisation :

- Au droit des ventilo-convecteurs, parquet Versailles pièces 214, 215, parquet marqueterie pièce 212.

3.10.7 Restauration du parquet à panneaux « Versailles »

Prestation comprenant :

Relevé et dépose soignée pour réemploi du plancher Versailles les panneaux type Versailles, les frises à coupe d'onglet, les frises périphériques et les panneaux d'ébrasements.

Remise à niveau des lambourdes sur augets.

Restauration -comprenant l'évaluation, avec le maître d'œuvre, de l'état sanitaire de chaque panneau déposé, l'établissement des plans d'exécution et de remontage, le démontage partiel ou complément des panneaux à restaurer, le remplacement partiel par incrustement ou par flipotage des parties de bois endommagés ou cassés par des pièces en chêne ancien ou neuf, traité de premier choix, la reprise des assemblages, le réassemblage et l'ajustage des panneaux au terme des travaux de restauration,

La pose des panneaux de parquet assemblés y compris toutes sujétions de pose des panneaux assemblés fixés par clouage sur les lambourdes y compris repérage préalable des lambourdes

Y compris traitement antiparasite des bois.

Finition suivant article 3.10.11 du présent C.C.T.P.

Localisation :

- Au sol, pièce 214.

3.10.8 Fermeture des sondages sur parquet

Récupération des lames précédemment déposées et fourniture de lames de chêne en complément.

Repose des lames de parquet à point de Hongrie ou à l'anglaise en respectant les dispositions existantes dans les pièces considérées et en raccord avec les lames existantes.

Calage pour mise à niveau.

Localisation :

- Pour rebouchement des sondages dans les pièces 316, 322, 309, 308,311.

3.10.9 Complément de parquet

Fourniture de lames de chêne.

Repose des lames de parquet à point de Hongrie ou à l'anglaise en respectant les dispositions existantes dans les pièces considérées et en raccord avec les lames existantes.

Calage pour mise à niveau.

Localisation :

- Salle 307, suite à la dépose de la dalle foyer.

3.10.10 Complément et adaptation de parquet

Fourniture de lames de chêne.

Repose des lames de parquet à point de Hongrie ou à l'anglaise en respectant les dispositions existantes dans les pièces considérées et en raccord avec les lames existantes.

Calage pour mise à niveau.

Localisation :

- Palier 322 au R+1, suite démolition du dressing et modification accès aux bureaux.
- Entrée 312 suite démolition des sanitaires et modification des cloisonnements.

3.10.11 Finition de parquet

Finition du parquet comprenant :

- Ponçage à la machine en plusieurs passes.
- Façonnage du parement à la brosse fil cuivre pour recréer le parement ancien sur les lames neuves.
- La mise en teinte des bois vieux retailés pour retrouver la couleur naturelle d'un bois vieilli et patiné, réalisée sans uniformisation, par éléments séparés, dans le fil du bois, **lames par lames**,
- Application de 3 couches de cire
- Ponçage soigné entre couches
- Lustrage soigné final au chiffon de laine

- Compris application au préalable d'un bouche pore selon nécessité.

Localisation :

- L'ensemble des sols en parquet du présent lot.

3.10.12 Protection du parquet

Protection du parquet par Isorel ou moquette déclassée.

Dépose sur ordre du Maitre d'œuvre des Monuments Historiques.

Localisation :

- L'ensemble des sols en parquet du présent lot.

3.11 ESCALIERS

3.11.1 Restauration des escaliers nord et sud

Restauration des marches, limons et plinthes comprenant :

Décrochage des joints d'embrèvements, rainures, languettes, feuillures etc..

Arrachage des clous et des diverses ferrures

Réfection ou rafraîchissement des assemblages à tenon et mortaise, des coupes d'onglet etc...

Réparation des fentes, retraits et des gerçures par greffage de flipots en chêne ajustés, collés

Finition par mise en cire à charge du présent lot.

Nettoyage et traitement de finition de la lisse en bois.

Fourniture et pose de bandes d'éveil par clous laiton sur le palier haut de l'escalier Sud.

Localisation :

- Escaliers Nord et Sud.

3.11.2 Révision et finition des autres escaliers bois et des emmarchements

Restauration suivant article 3.11.1 du présent C.C.T.P.

Nettoyage et traitement de finition de la lisse en bois.

Fourniture et pose de bandes d'éveil par clous laiton sur le palier haut de l'escalier Sud.

Localisation :

- Escalier en bois menant à la bibliothèque du R+2.
- Escalier en bois menant à la cave Sud.
- Marches en bois du vestibule du R+1 (304).

3.11.3 Dépose de marche

Dépose de la marche et reprise du plancher à la suite.

Localisation :

- Entre la bibliothèque 402 et le dégagement 403.

3.11.4 Dépose, adaptation et repose de main courante en bois

Dépose de la main courante en bois.

Repose et adaptation pour réalisation du balcon en accompagnement du lot métallerie.

Localisation :

- Main courante en bois du palier du R+1 de l'escalier Sud (322).

3.12 RESTAURATION ET ADAPTATION DE BIBLIOTHÈQUES

3.12.1 Adaptation de bibliothèque du R+1

Inventaire, relevé, protection, dépose et transport de la bibliothèque en atelier pour travaux sur le parquet.

Dépose des éléments latéraux ajoutés y compris glace au-dessus de la cheminée.

Restauration des éléments d'origine : structure bois, placages, quincaillerie.

Les vitraux seront déposés, restaurés et reposés par le lot vitrail, ces travaux seront réalisés en coordination avec l'entrepreneur du présent lot.

Remise en jeu des portes et des tiroirs.

Transport retour et repose avec adaptation aux nouvelles cloisons.

Localisation :

- Bibliothèque du R+1 pour déplacement de cloison (307).

3.12.2 Bibliothèque du petit bureau au R+2

Dépose des deux joues en conservant les montants verticaux.

Pose de panneaux bois ajourés et démontables devant 4 casiers bas.

Pour intégration des ventilo-convecteurs.

Localisation :

- Bibliothèque du petit bureau du R+2 (401).

3.13 TREILLAGE BOIS

Fourniture, fabrication et pose de treillage bois décoratif réalisé en lattes de pin traité, raboté sur 3 parements à mailles losangées, bordure à double lattes en pin traité, assemblage des lattes par clou laiton riveté, fixation sur la maçonnerie avec interposition d'entretoise plastique de 15mm.

Trame de 120 mm dans l'axe des lames

Cadre de 50 mm d'épaisseur

Lames de 20 mm d'épaisseur

L'entreprise devra établir les plans de positionnement des différents en respectant les axes de composition des façades suivant indication des plans du maitre d'œuvre.

Application d'une couche de peinture pour impression des bois et 2 couches de peinture microporeuse, aspect et teinte au choix du maitre d'œuvre

Localisation :

- Aile Nord de la façade Ouest sur cour.

- Partie Est de la façade Sud sur cour.

- Partie Nord de la façade Est sur jardin.

3.14 TRAVAUX DIVERS

3.14.1 Travaux divers d'accompagnement

Travaux divers en dépenses contrôlées.

Prévision rendue contractuelle par le présent CCTP pour diverses prestations dont la nature et l'étendue ne pourront être définies et déterminées avec précision qu'en cours de chantier.

- Heures de Compagnon 40 H

- Heures d'Aide 40 H

Les prix souscrits comprendront toutes les primes, indemnités et tacots de toutes sortes ainsi que la valeur de l'outillage utilisé.

Le temps passé sera reconnu par présentation d'attachelements à soumettre en temps opportun à l'acceptation du Maitre d'œuvre.

3.15 SUJÉTIONS DE PRÉSENCE DE POUSSIÈRES AU PLOMB

L'attention de l'entreprise est attirée sur la présence de peinture au plomb dans la majeure partie des supports traités par le présent lot suivant diagnostic établi par le bureau spécialisé et joint aux documents de la consultation.

L'entreprise devra prendre toutes les mesures pour la protection des personnes intervenantes, confinement, filtration de l'air, protections individuelles suivant recommandations CRAMIF et coordonnateur SPS.

Par ailleurs, Il est prévu de déposer ou de démolir certains ouvrages qui contiennent une proportion de poussières au plomb supérieure à la limite réglementaire, notamment dans les augets des parquets.

Pour les déposes de parquet, l'entrepreneur devra notamment :

- Établir un mode opératoire spécifique et le soumettre au maitre d'œuvre et au coordonnateur S.P.S.
- Prévoir des confinements réglementaires pour éviter la dispersion des poussières de plomb dans pièces non concernées par les déposes.
- Mettre en place des SAS de décontamination pour accès aux zones concernées par la dépose des parquets.
- Équiper son personnel avec masques, combinaisons, gants et renouveler ses équipements conformément à la réglementation.
- Nettoyer les augets avec des aspirateurs équipés de filtre à particules fines.
- Prévoir des sacs spécifiques pour les évacuations des gravois et poussières contenant du plomb.
- Prévoir les mesures de libération de zones et notamment les tests lingette dans chaque pièce concernée par la dépose des parquets.
- Évacuer les gravois plombés dans des décharges spécialisées.
- Fournir les bordereaux de suivi de déchets au maitre d'ouvrage.

Localisation :

- Pour les travaux du présent lot.

CHAPITRE IV - NOTE FINALE

L'entrepreneur aura à sa charge tous les ouvrages de sa profession, utiles à l'exécution convenable et complète des travaux, de façon que leur achèvement dans les conditions déterminées par les documents contractuels ne donne lieu à aucun supplément, sauf modifications faisant l'objet **d'ordres formels et écrits.**

Lu et approuvé

L'Entrepreneur

Paris, Juillet 2016

2BDM Architecture et Patrimoine
Le Maître d'Œuvre
Christophe BOTTINEAU



Agence **MO²**
20, rue Saint Nicolas
7 5 0 1 2 P A R I S
33 (0) 1 43 46 82 03
accueil@agencemo2.fr



**TRAVAUX DE RESTAURATION ET D'AMENAGEMENT
DE L'HOTEL DE BOURRIENNE**

58, rue d'Hauteville
75 010 PARIS



MAITRE D'OUVRAGE :

AUDACIA 
6, rue de TEHERAN
75 008 PARIS

MAITRE D'OEUVRE :

MO²
20, rue Saint Nicolas
75 012 PARIS

2BDM

68, rue Nollet
75 017 PARIS

CONTRACTANT GENERAL :

CBRE

34-36, rue Guersant
75 017 PARIS

BUREAUX D'ETUDE STRUCTURE :

BMI

134 Rue du Temple
75 003 PARIS

BUREAUX D'ETUDES FLUIDES :

LAFI Engineering

3, rue Jesse OWENS
93 200 SAINT-DENIS

BUREAU DE CONTRÔLE :

BTP Consulting

96 Avenue du Général Leclerc
92100 Boulogne-Billancourt

COORDINATION SPS :

BTP Consulting

96 Avenue du Général Leclerc
92100 Boulogne-Billancourt

**DOSSIER DE CONSULTATION DES ENTREPRISES
PHASE 1**

Lot 10 – Restauration de menuiseries

DATE	Juillet 2016
PHASE	PRO
INDICE	V1

SOMMAIRE LOT 10


MENUISERIES EXTÉRIEURES

- Repérage des menuiseries – façades sur cour	1
- Repérage des menuiseries – façades sur jardin	2
- Repérage des types de menuiseries à restaurer – façades sur cour	3
- Repérage des types de menuiseries à restaurer – façades sur jardin	4
- Repérage des types de menuiseries à remplacer – façades sur cour	5
- Repérage des types de menuiseries à remplacer – façades sur jardin	6
- Type de menuiseries 1	7
- Type de menuiseries 2	8
- Type de menuiseries 3	9
- Types de menuiseries 4a, 4b et 4c	10
- Types de menuiseries 4d et 4e	11
- Types de menuiseries 5 et 6	12
- Type de menuiseries 7	13
- Type de menuiseries 7 (suite)	14
- Tableaux de menuiseries	15
- Détail du treillis de façade – façade cour (côté est)	16
- Détail du treillis de façade – façade cour (côté sud)	17
- Détail du treillis de façade – façade jardin (côté ouest)	18
- Détail du treillis de façade – façade jardin (côté nord)	19
- Repérage des travaux de menuiseries extérieures (cour)	20


MENUISERIES INTÉRIEURES

- Repérage des travaux de menuiseries intérieures (RDC)	21
- Repérage des travaux de menuiseries intérieures (R+1)	22
- Repérage des travaux de menuiseries intérieures (R+2)	23
- Détail de la porte sous tenture	24
- Détail de la porte sous tenture (suite)	25
- Détail des bouches de soufflage au sol - grille en laiton	26
- Elévations intérieures de la pièce 306	27

MENUISERIES EXTÉRIEURES

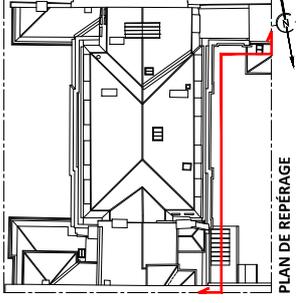


PLAN DE REPÉRAGE

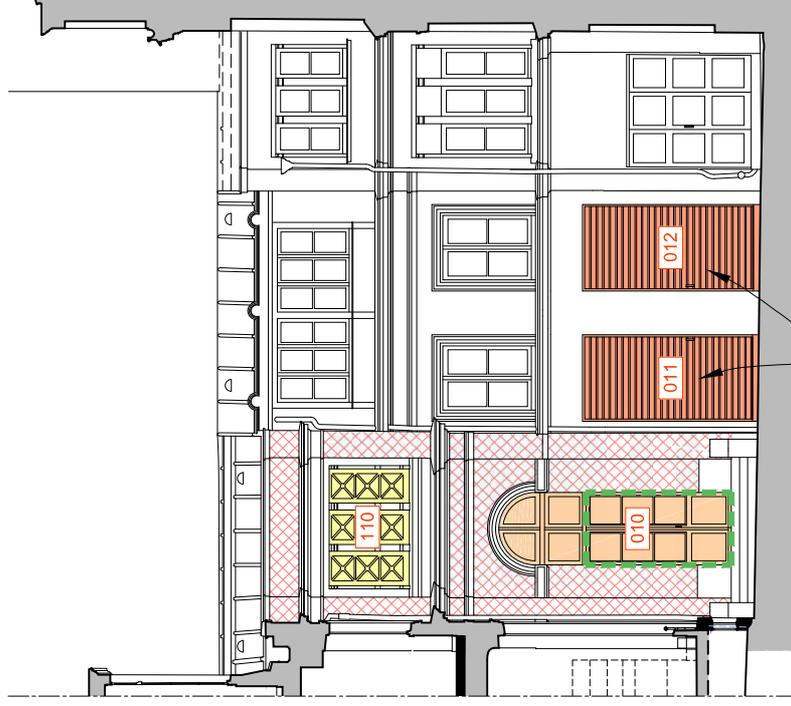

Façade côté sud

création de deux portes persiennes ventilées

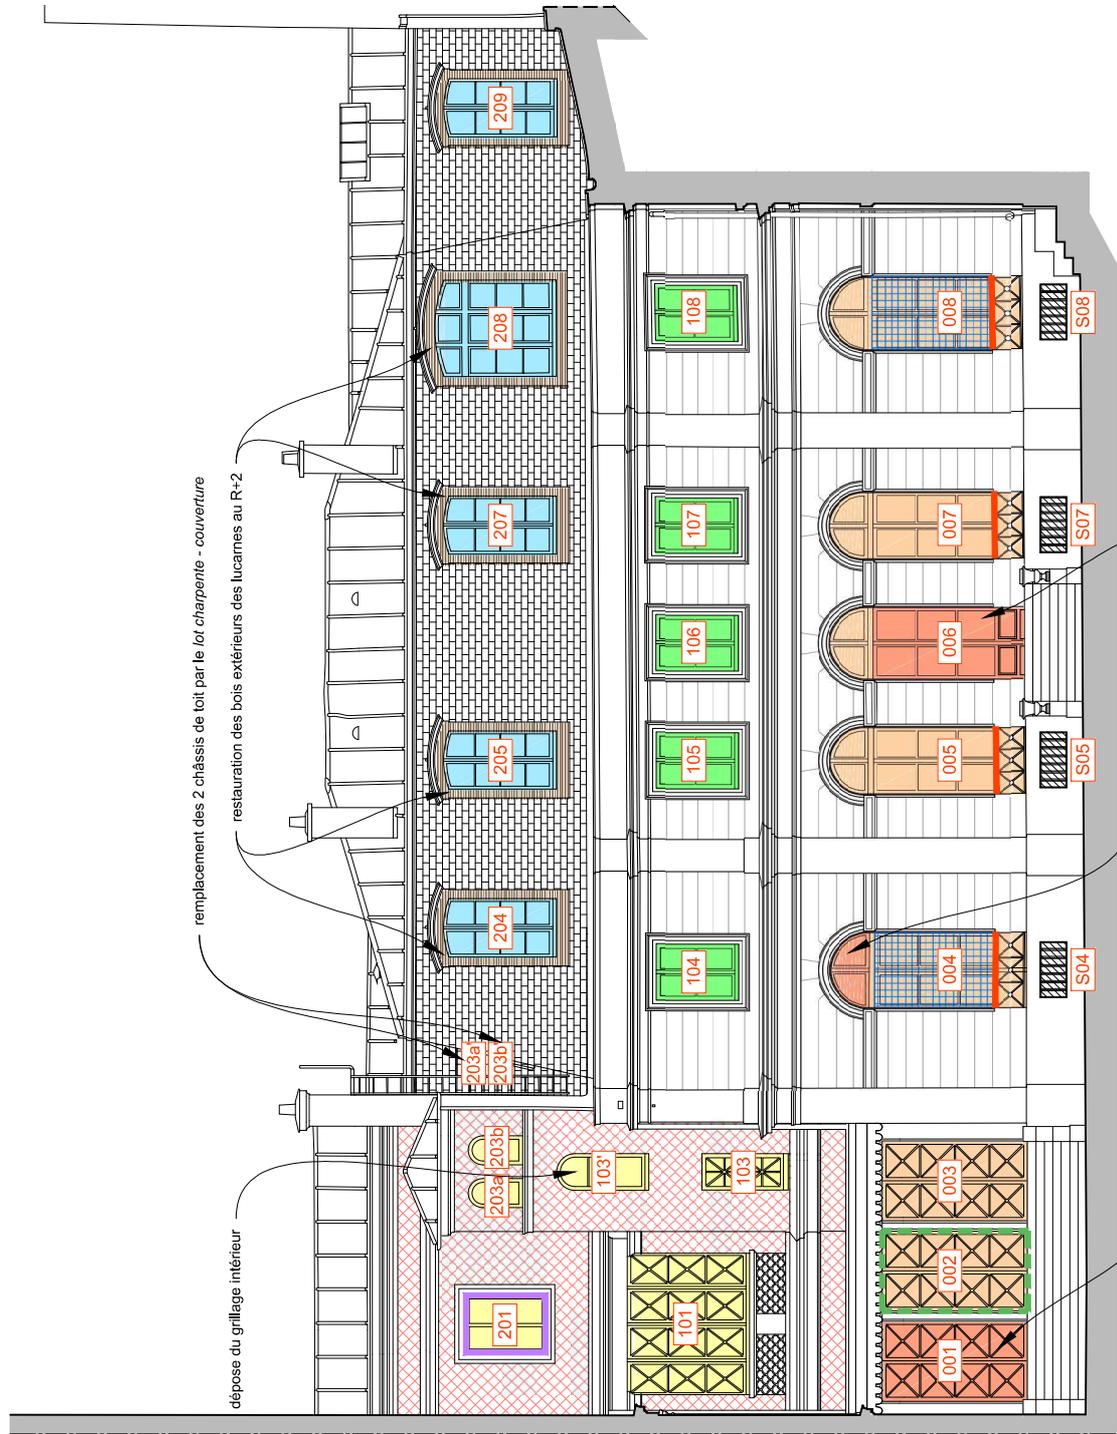

Façade côté est

remplacement des 2 châssis de toit par le lot charpente - couverture

restauration des bois extérieurs des lucarnes au R+2

dépose du grillage intérieur

rétablissement d'une imposte centrée

remplacement de la fenêtre par une porte-fenêtre

création d'une menuiserie supplémentaire à croisillons suite à la démolition de l'escalier et sanitaires par le lot gros œuvre

REPÉRAGE DES MENUISERIES - FAÇADES SUR COUR

LÉGENDE : lot restauration de menuiseries

- Dépose des grillages
- Création de menuiseries neuves
- Restauration des mains courantes
- Modification du sens d'ouverture vers l'extérieur
- Restauration des menuiseries en bois au RDC avec remplacement du vitrage (6-8mm d'épaisseur)
- Restauration des menuiseries en bois au R+1 et R+2 avec remplacement du vitrage (10 mm d'épaisseur)
- Remise en jeu des menuiseries en bois du R+2 côté cour sans remplacement du double vitrage existant
- Restauration des menuiseries en bois du R+1 côté cour avec remplacement du vitrage existant par simple verre étre

- Pose d'un treillage en lames de bois peint
- Accompagnement du lot vitrail pour la restauration ou la pose de vitraux au R+2
- Restauration des bois extérieurs
- Nomenclature des menuiseries

Menuiseries métalliques restaurées par le lot métallerie - serrurerie - ferronnerie



PRO 75 - PARIS 10^e arrondissement
Restauration et aménagement


HÔTEL DE BOURRIENNE

ETAT PROJETE

LOT 10 - RESTAURATION DE MENUISERIES
Repérage des menuiseries - façades sur cour


DATE : juil. 2016
Echelle : 1/100

MCF : BDM Architecture & Patrimoine - Christophe BOTTINÉAU - Architecte en chef des monuments historiques

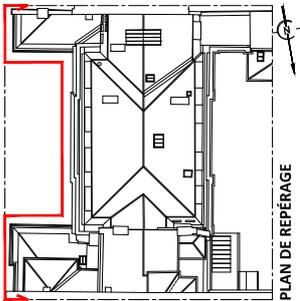

PLAN DE REPÉRAGE

remplacement du châssis de toit par le lot charpente - couverture
 remplacement de la porte d'accès à la couverture au R+2 existante par une porte en chêne

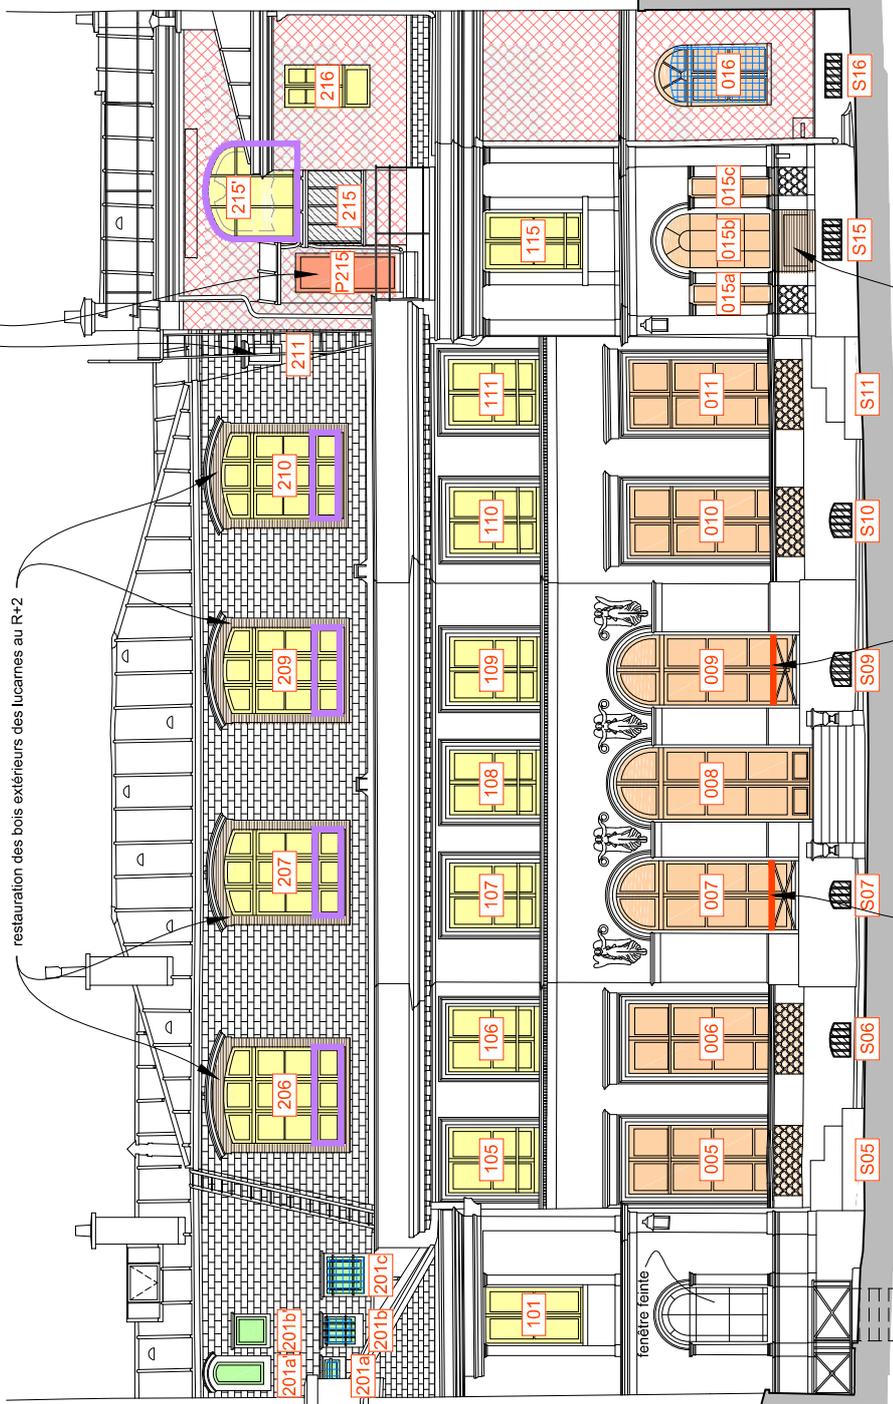

restauration des bois extérieurs des lucarnes au R+2

Façade côté ouest

restauration de l'allège en bois

restauration des mains-courantes en bois

Façade côté sud

Façade côté nord

REPÉRAGE DES MENUISERIES - FAÇADES SUR JARDIN

Restoration des menuiseries en bois au RDC avec remplacement du vitrage (8-3mm d'épaisseur)

Restoration des menuiseries en bois au R+1 et R+2 avec remplacement du vitrage (10 mm d'épaisseur)

Remplacement des menuiseries en bois du R+2 côté jardin avec remplacement du double vitrage

Restoration des mains courantes

Dépose des grillages

Création de menuiseries neuves

Restoration des mains courantes

Pose d'un treillage en lames de bois peint

Accompagnement du lot vitrail pour la restauration ou la pose de vitraux au R+2

Restauration des bois extérieurs

Nomenclature des menuiseries

Menuiseries métalliques restaurées par le lot métallerie - serrurerie - ferronnerie

Menuiseries métalliques restaurées par le lot métallerie - serrurerie - ferronnerie

PRO 75 - PARIS 10^e arrondissement

Restauration et aménagement

ETAT PROJETE

LOT 10 - RESTAURATION DE MENUISERIES

Repérage des menuiseries - façades sur jardin

DATE : Jul. 2016


Echelle : 1/100

MOC : BDM Architecture & Patrimoine - Christophe BOTTINÉAU - Architecte en chef des monuments historiques


2

5m




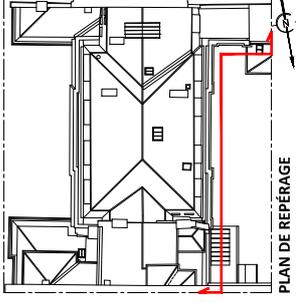

PLAN DE REPÉRAGE

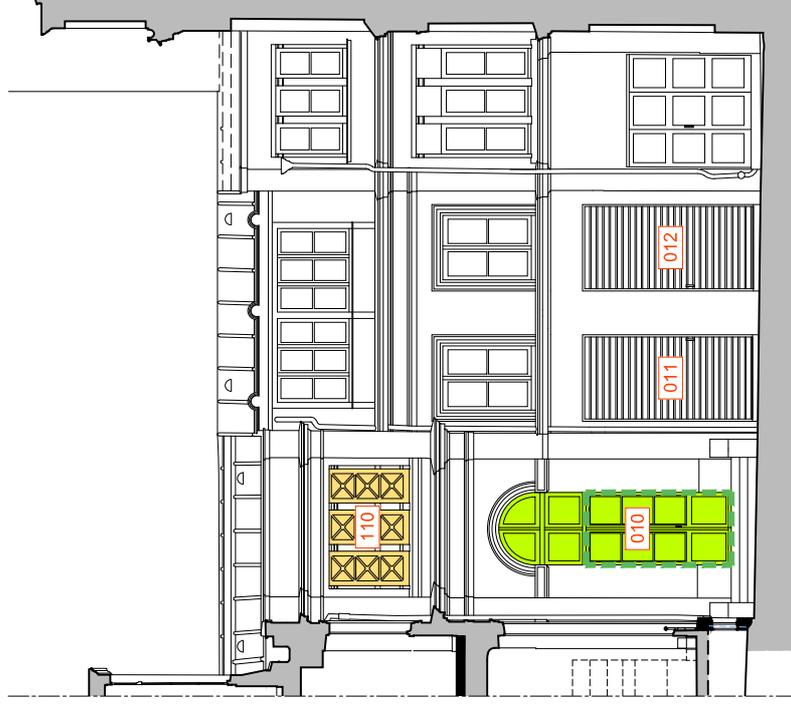

Façade côté sud

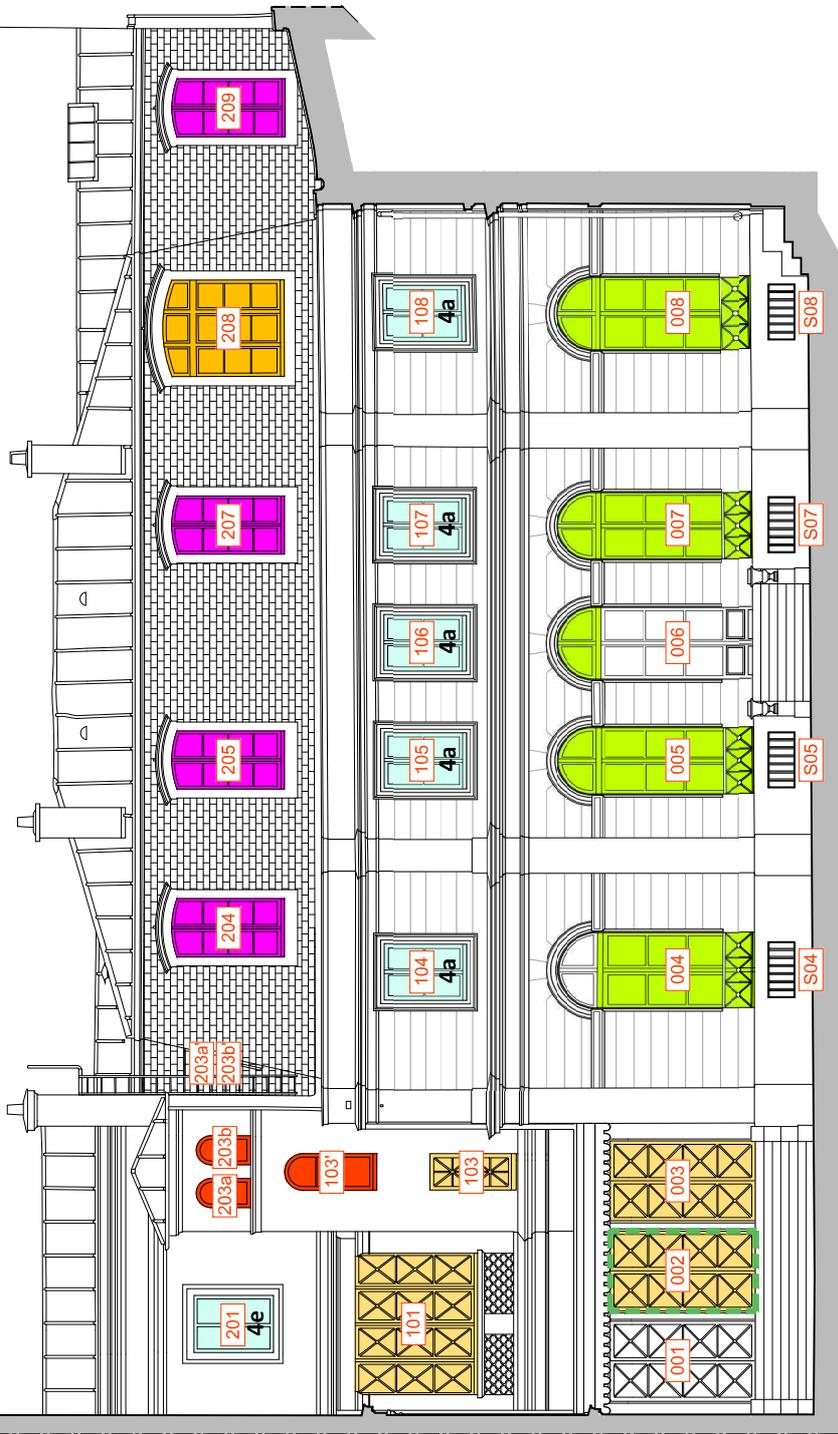

Façade côté est

REPÉRAGE DES TYPES DE MENUISERIES À RESTAURER - FAÇADES SUR COUR

LEGENDE : voir restauration de menuiseries

- 001 Nomenclature des menuiseries
- Type de menuiseries n°1
- Type de menuiseries n°2
- Type de menuiseries n°3
- Type de menuiseries n°4
- Type de menuiseries n°5
- Type de menuiseries n°6
- Type de menuiseries n°7



Modification du sens d'ouverture vers l'extérieur

PRO 75 - PARIS 10^e arrondissement
Restauration et aménagement


HÔTEL DE BOURRIENNE

ETAT PROJETE
LOT 10 - RESTAURATION DE MENUISERIES
Repérage des types à restaurer - façades sur cour


DATE : Juin 2016
Echelle : 1/100

MCF : BDM Architecture & Patrimoine - Christophe BOTTINÉAU - Architecte en chef des monuments historiques




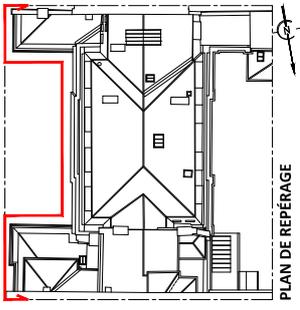


PLAN DE REPÉRAGE

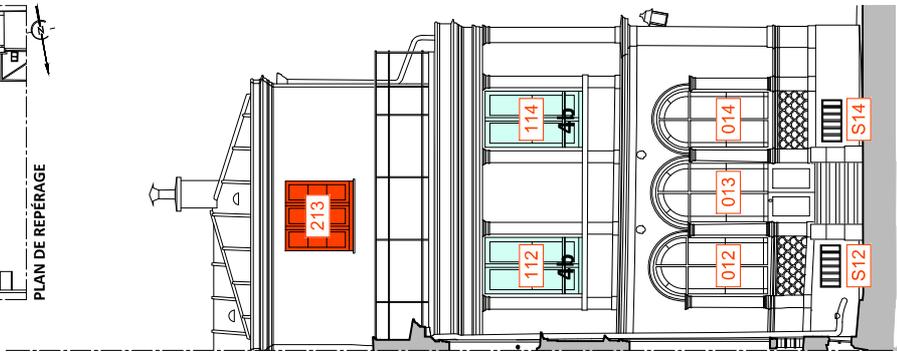

Façade côté nord

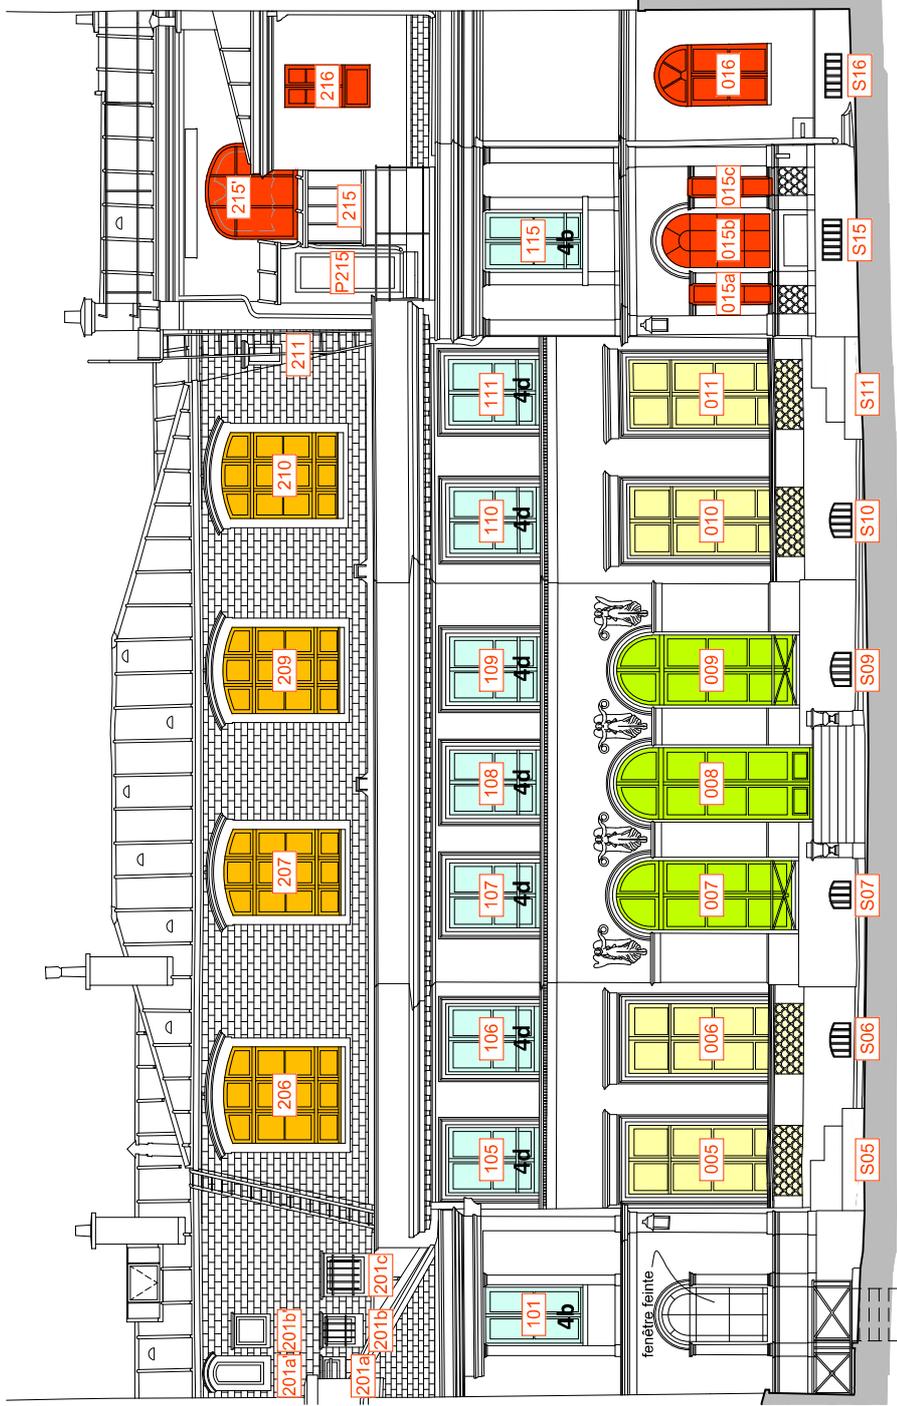

Façade côté ouest

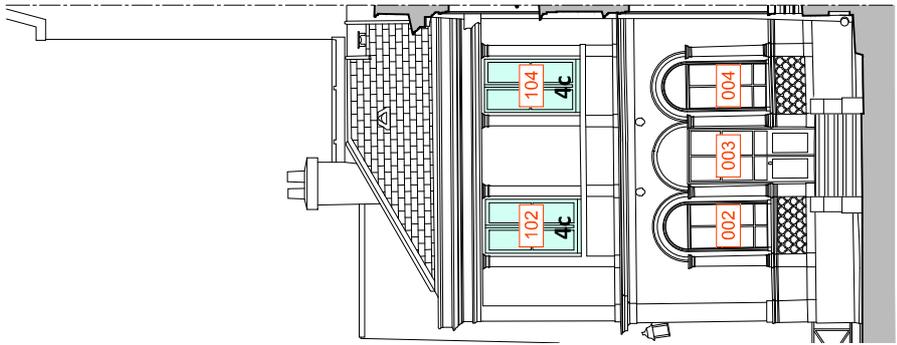

Façade côté sud

REPÉRAGE DES TYPES DE MENUISERIES À RESTAURER - FAÇADES SUR JARDIN

LEGENDE : lot restauration de menuiseries

- 001 Nomenclature des menuiseries
- Type de menuiseries n°1
- Type de menuiseries n°2
- Type de menuiseries n°3
- Type de menuiseries n°4
- Type de menuiseries n°5
- Type de menuiseries n°6
- Type de menuiseries n°7



Modification du sens d'ouverture vers l'extérieur

PRO 75 - PARIS 10^e arrondissement
Restauration et aménagement

HÔTEL DE BOURRIENNE


ETAT PROJETE
LOT 10 - RESTAURATION DE MENUISERIES
Repérage des types à restaurer - façades sur jardin

DATE : Juin 2016
Echelle : 1/100


MCF : BDM Architecture & Patrimoine - Christophe BOTTINÉAU - Architecte en chef des monuments historiques



4

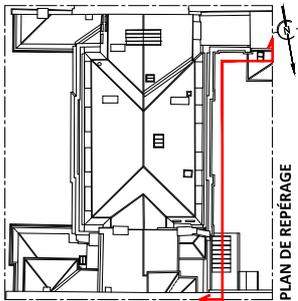

PLAN DE REPÉRAGE

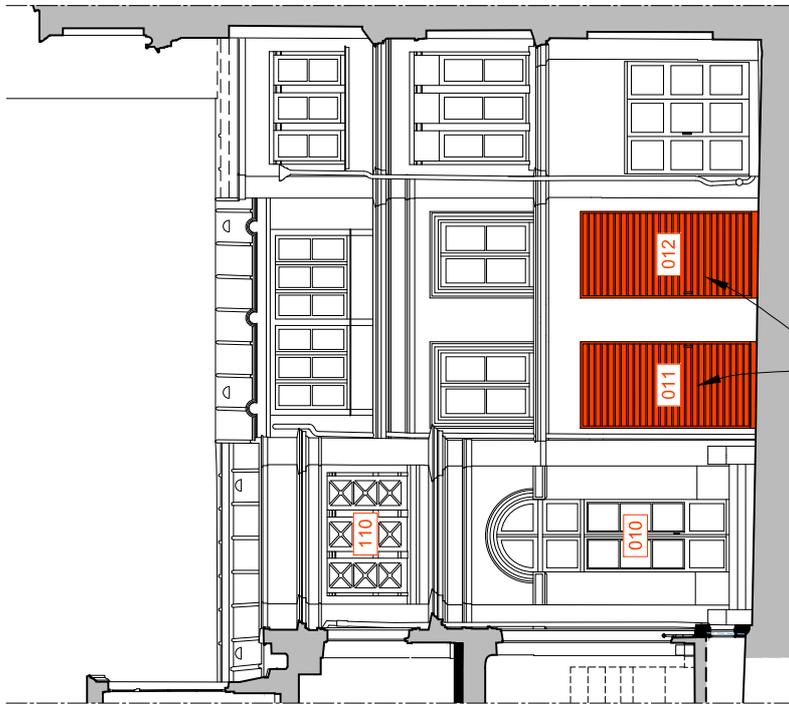

Façade côté sud

création de deux portes persiennes ventilées



Façade côté est

rétablissement d'une imposte cintrée
remplacement de la fenêtre par une
porte-fenêtre

création d'une menuiserie supplémentaire à
croisillons suite à la démolition de l'escalier
et sanitaires par le lot gros œuvre

REPÉRAGE DES TYPES DE MENUISERIES À REMPLACER - FAÇADES SUR COUR

LÉGENDE : lot restauration de menuiseries

001 Nomenclature des menuiseries

Type de menuiseries n°1

Type de menuiseries n°2

Type de menuiseries n°3

Type de menuiseries n°4

Type de menuiseries n°5

Type de menuiseries n°6

Type de menuiseries n°7

PRO 75 - PARIS 10e arrondissement

Restauration et aménagement

HÔTEL DE BOURRIENNE

ETAT PROJETE

LOT 10 - RESTAURATION DE MENUISERIES

Repérage des types à remplacer - façades sur cour

DATE : juil. 2016

Echelle : 1/100

MOE : BDM Architecture & Patrimoine - Christophe BOTTINÉAU - Architecte en chef des monuments historiques

5

