


Nota : la méthodologie est décrite p37.

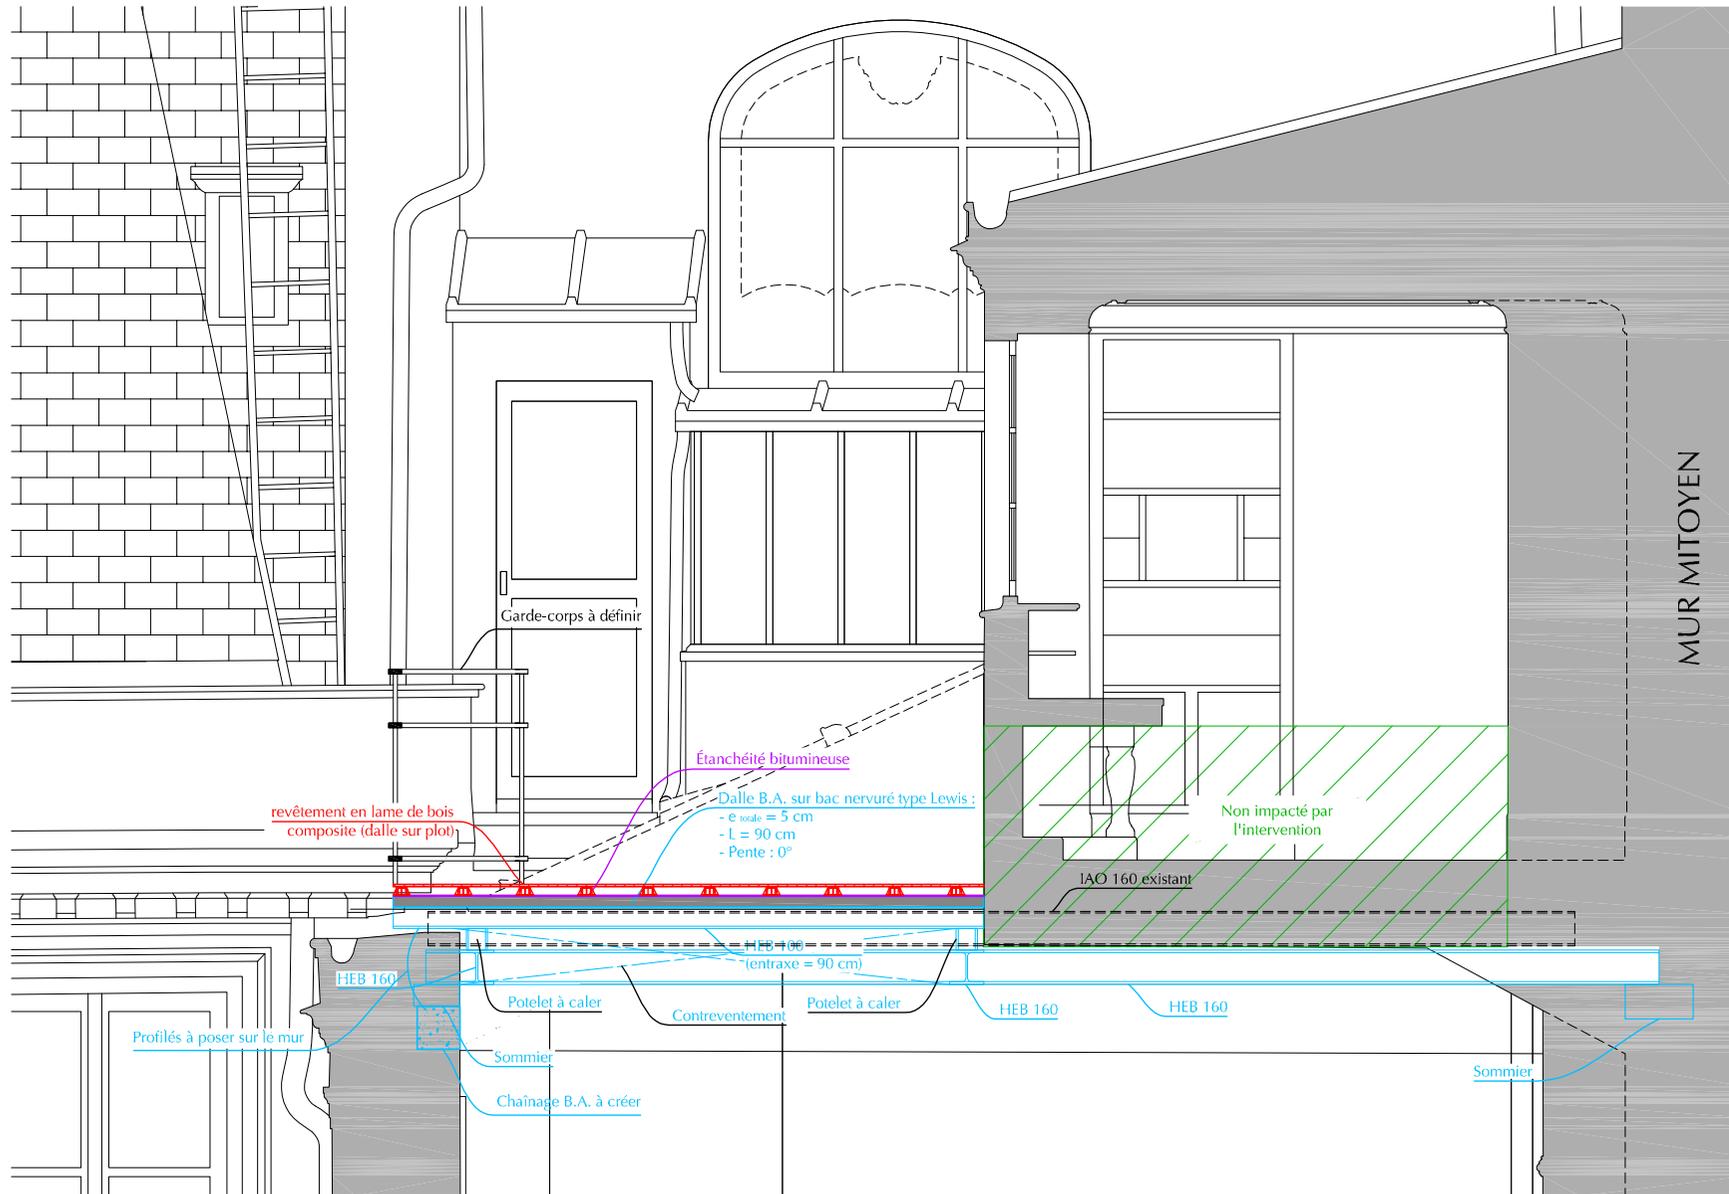

B COUPE TRANSVERSALE TERRASSE - Projet
 Ech : 1/25e

0 0.25 1.25m

NOTA :

Représentation en plancher bas.
Fond de plan état existant.



BMI Bureau d'étude structure spécialisé
Monuments Historiques & Réhabilitation
134, rue du Temple - 75003 PARIS
Le Village - rue du Temple - 84480 LACOSTE
Tél : 01.42.77.17.18 - Fax : 01.42.77.17.89
Mail : contact@brizot-masse.fr

PARIS 10e - HÔTEL DE BOURRIENNE

Immeuble sis 58, rue de Hauteville

MAÎTRISE D'OUVRAGE

AUDACIA
6 rue de Téhéran
75008 PARIS

MAÎTRISE D'ŒUVRE

ARCHITECTE : 2BDM ARCHITECTURE ET PATRIMOINE
68, rue Nollet
75017 PARIS
Tél : 01.42.26.76.10

MO²
20, rue Saint Nicolas
75012 PARIS


ENTREPRISES

TYPOLOGIE DES PLANCHERS EXISTANTS


Nombre de pages : **4 + Cartouche = 5**

Ind	Date	Observations					
0	21/06/2016	Première édition					
Impression	Affaire	Type	Phase	Localisation	Etage	Plan	Indice
01/07/2016	16-054	PL	PRO	-	-	002	0

PLANCHER BAS : Terre-plein sur tout le sous-sol

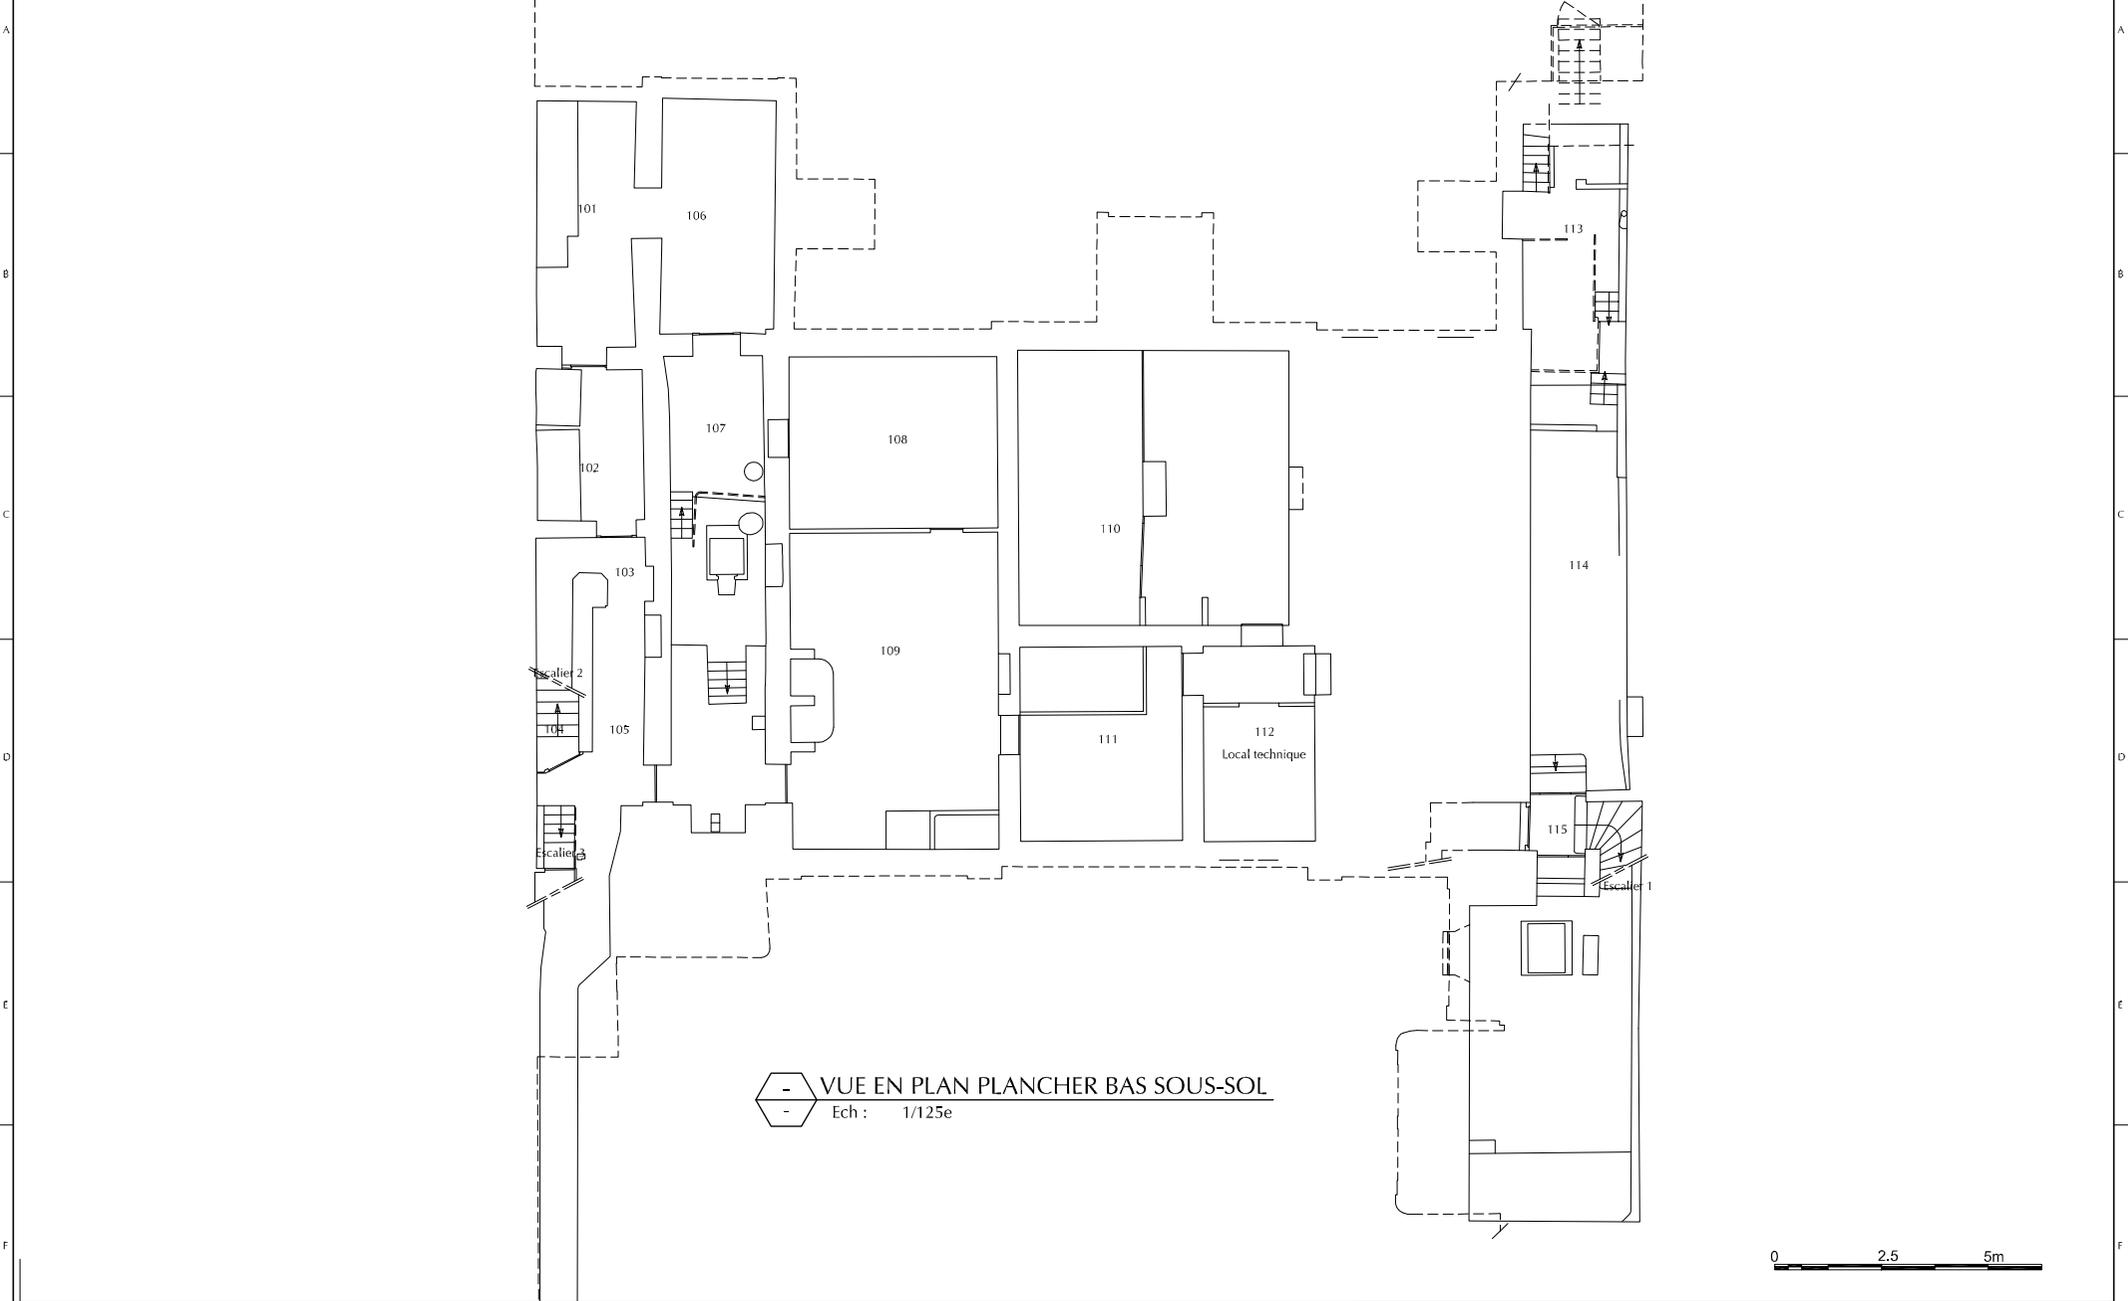

VUE EN PLAN PLANCHER BAS SOUS-SOL
 Ech : 1/125e

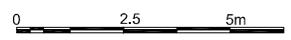


PARIS 10e - HÔTEL DE BOURRIENNE

TYPLOGIE DES PLANCHERS EXISTANTS - Vue en plan plancher bas sous-sol


Impression	Affaire	Etage	Plan	Indice	Page
01/07/2016	16-054	R-1	002	0	1 / 4



PLANCHER BAS : plancher sur voûte sur tout le rez-de-chaussée, sauf zones localisées

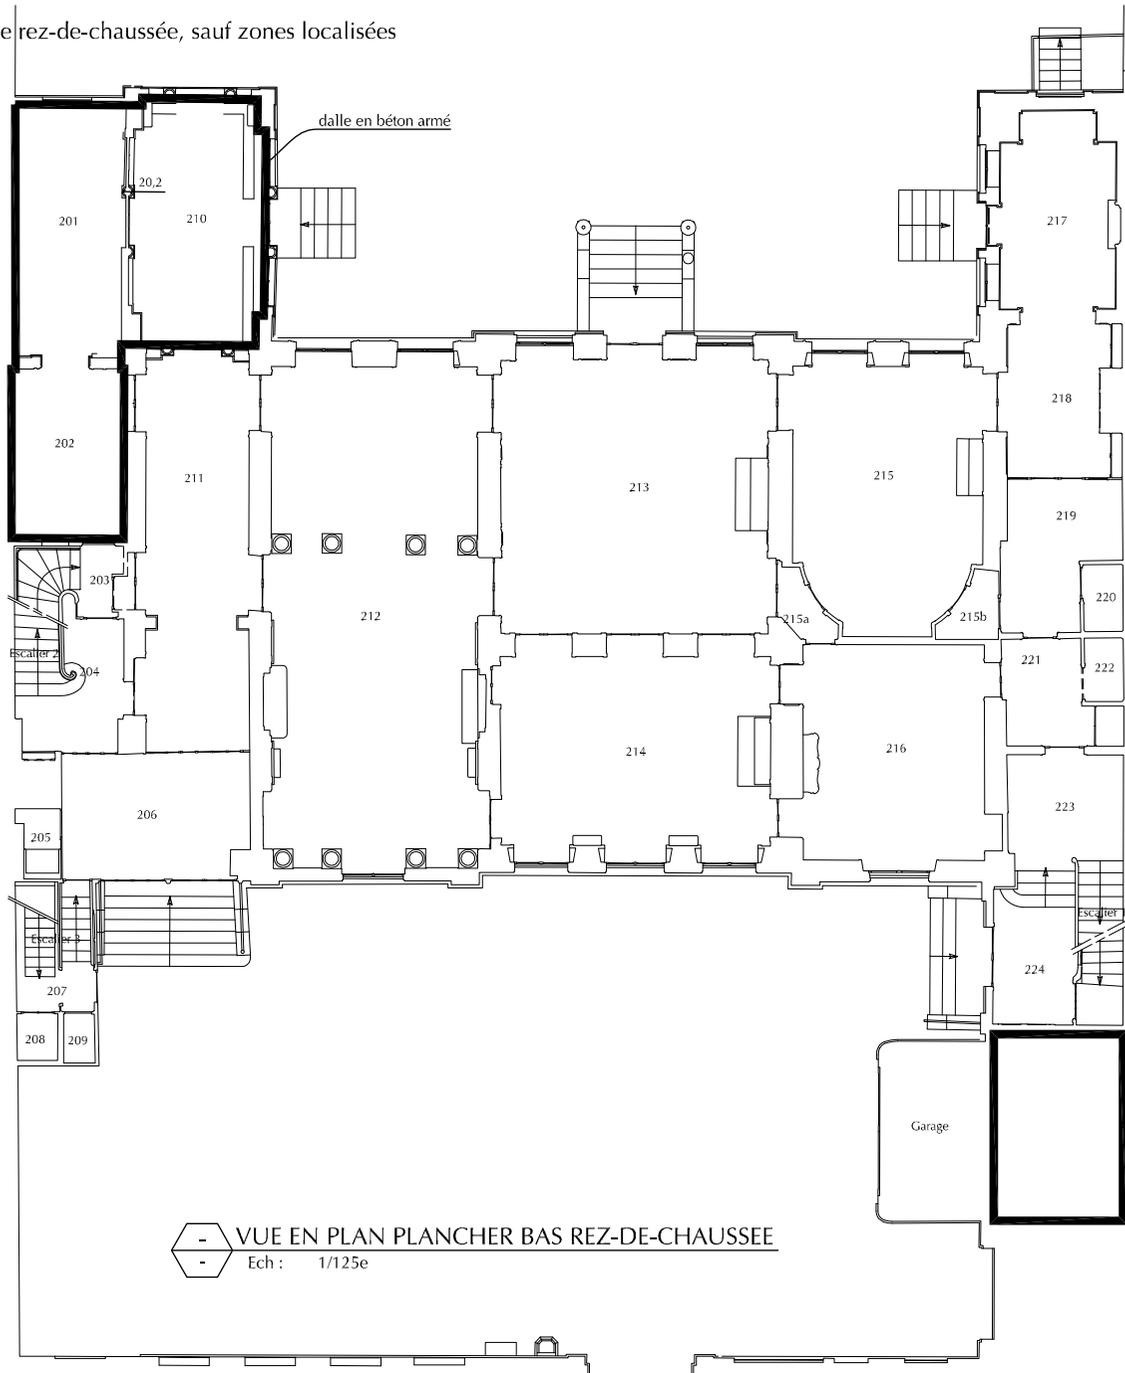

VUE EN PLAN PLANCHER BAS REZ-DE-CHAUSSEE
Ech : 1/125e

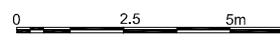



PARIS 10e - HÔTEL DE BOURRIENNE

TYOLOGIE DES PLANCHERS EXISTANTS - Vue en plan plancher bas rez-de-chaussée

Impression	Affaire	Etage	Plan	Indice	Page
01/07/2016	16-054	RdC	002	0	2 / 4



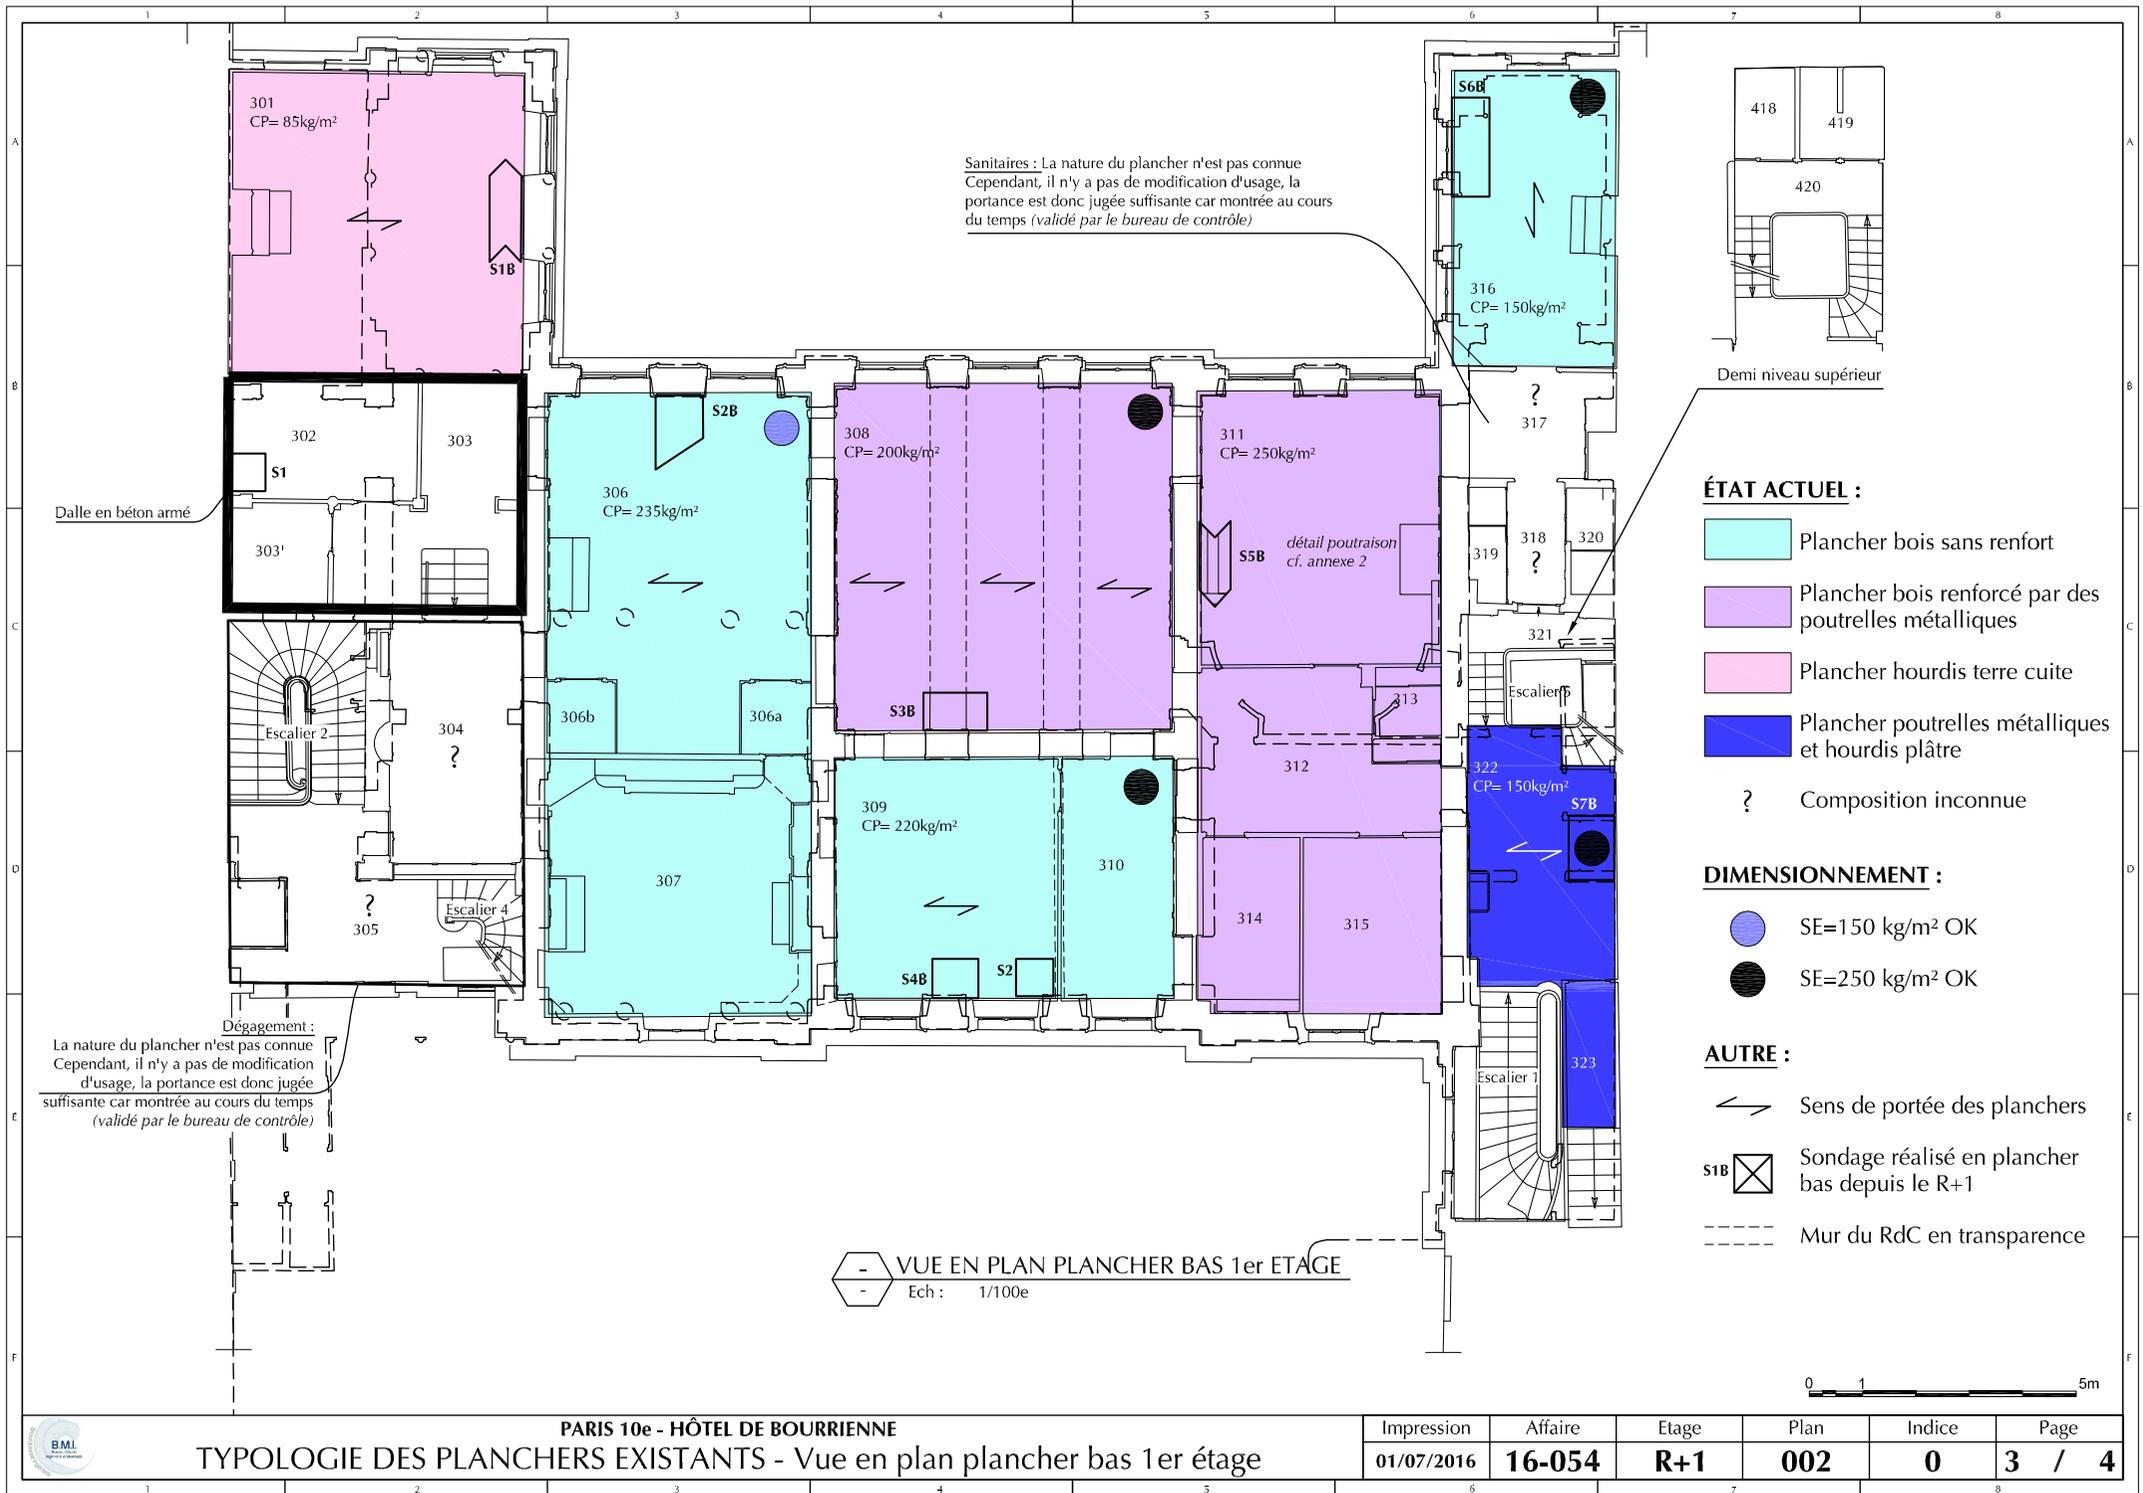

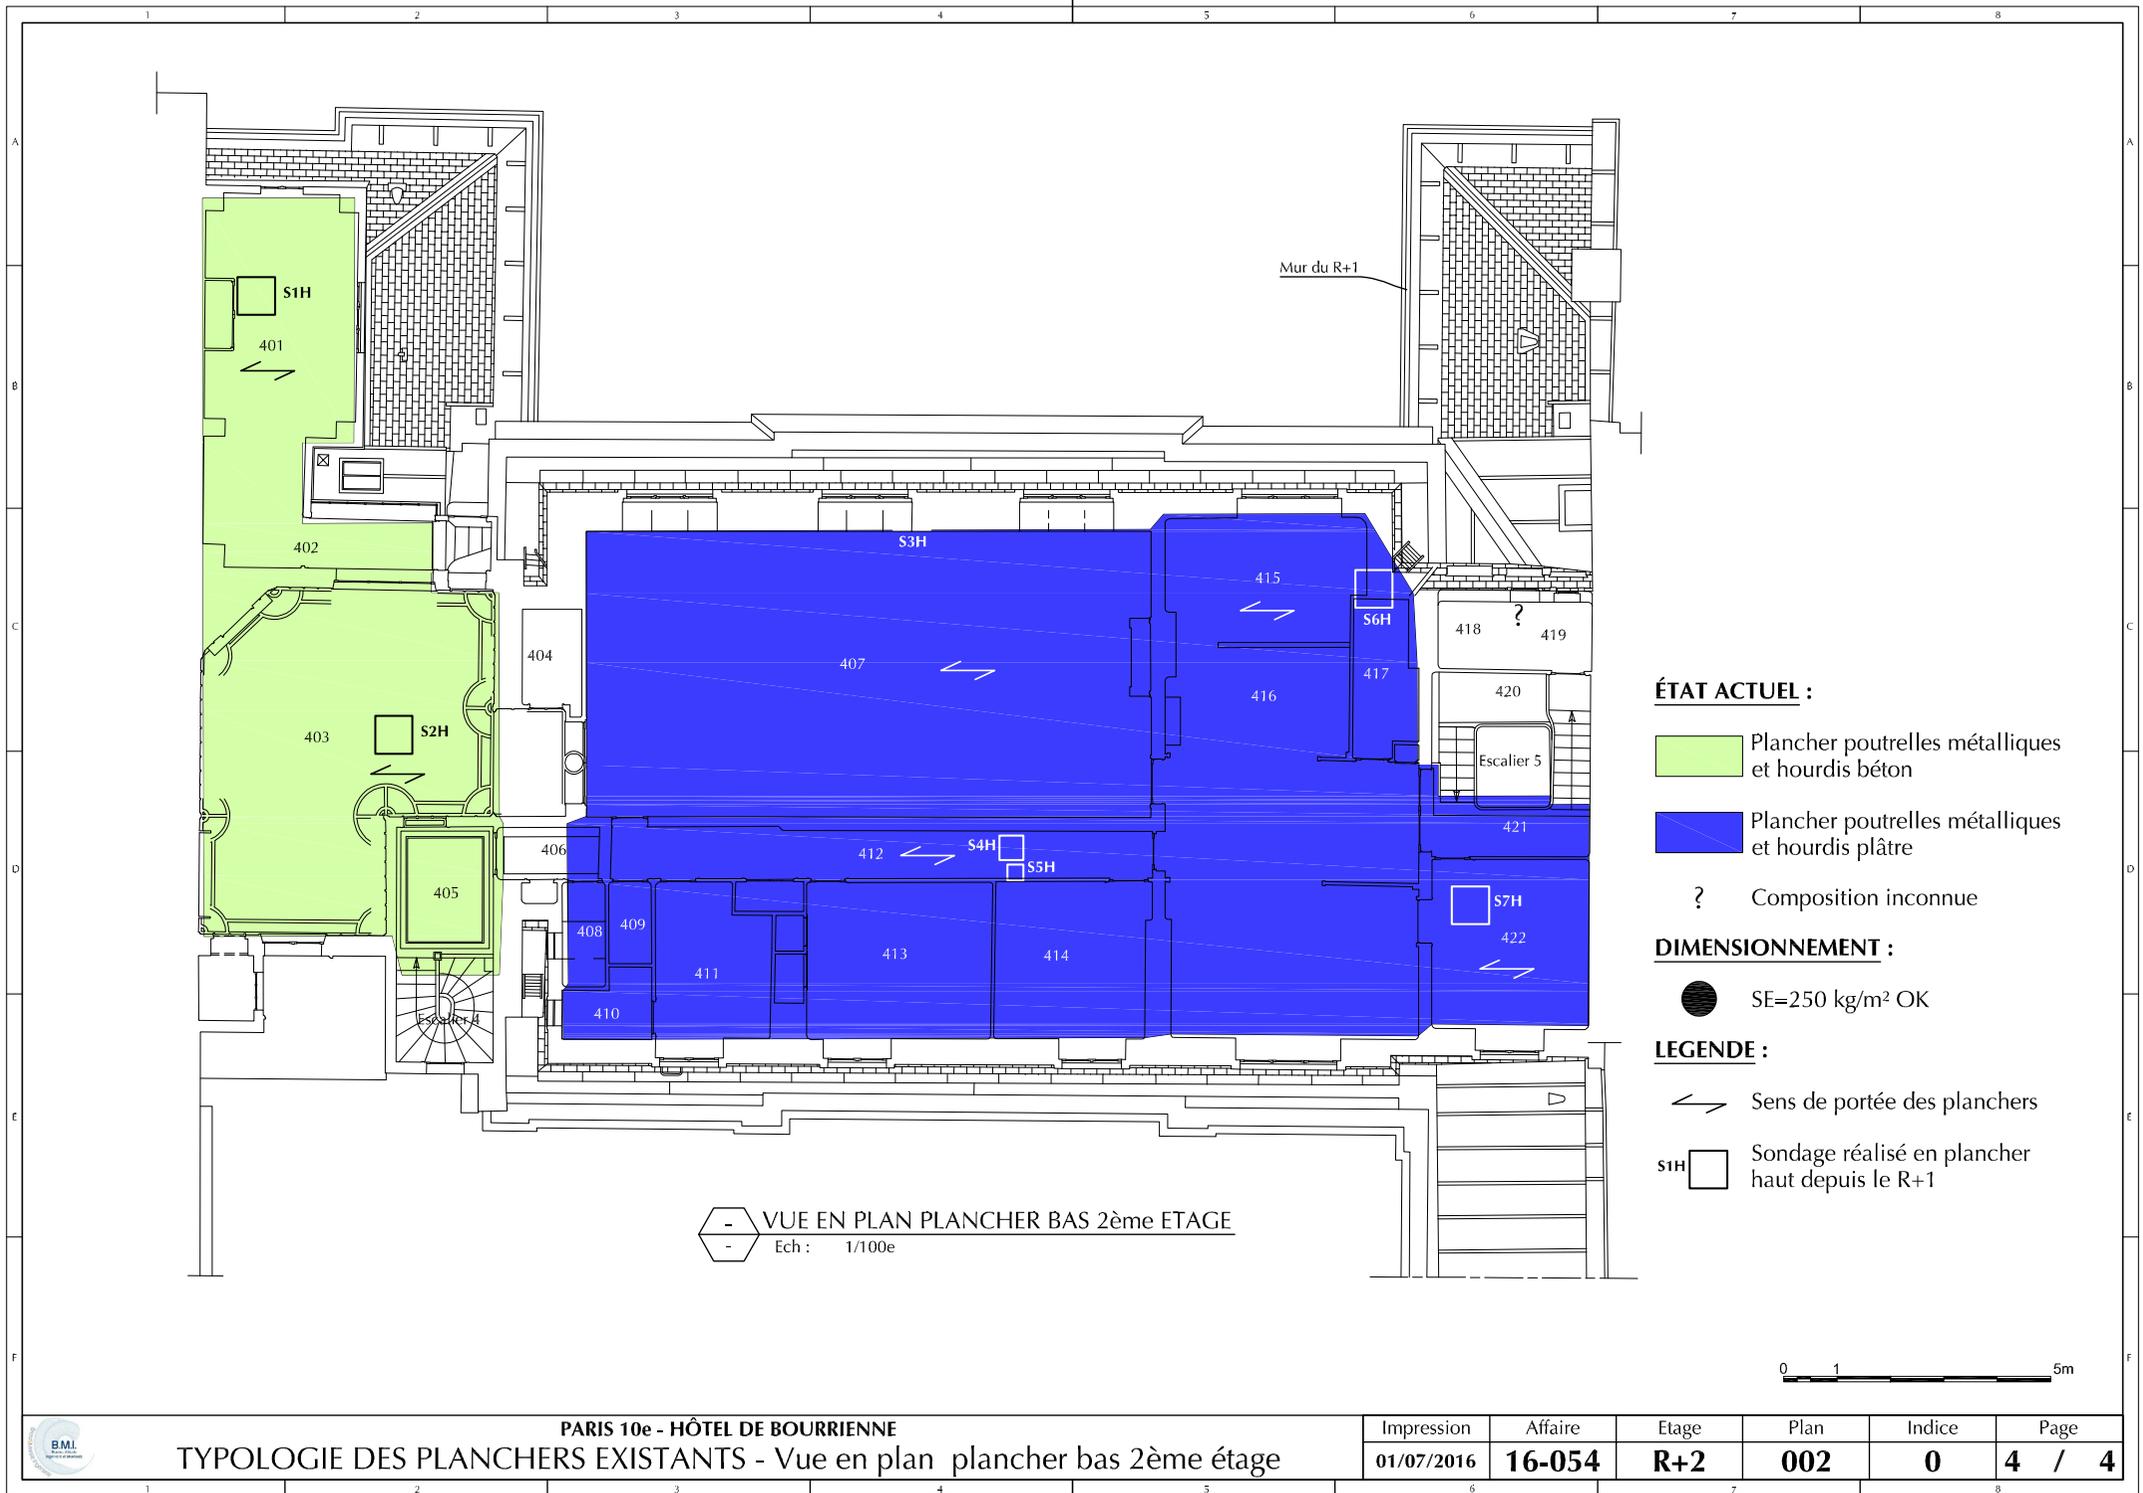

VUE EN PLAN PLANCHER BAS 2ème ETAGE
Ech: 1/100e

- ÉTAT ACTUEL :**
- Plancher poutrelles métalliques et hourdis béton
 - Plancher poutrelles métalliques et hourdis plâtre
 - ? Composition inconnue
- DIMENSIONNEMENT :**
- SE=250 kg/m² OK
- LEGENDE :**
- Sens de portée des planchers
 - Sondage réalisé en plancher haut depuis le R+1



PARIS 10e - HÔTEL DE BOURRIENNE

TYPOLOGIE DES PLANCHERS EXISTANTS - Vue en plan plancher bas 2ème étage

Impression	Affaire	Etage	Plan	Indice	Page
01/07/2016	16-054	R+2	002	0	4 / 4

NOTA :

Représentation en plancher bas.
Fond de plan état projet.



BMI Bureau d'étude structure spécialisé
Monuments Historiques & Réhabilitation
134, rue du Temple - 75003 PARIS
Le Village - rue du Temple - 84480 LACOSTE
Tél : 01.42.77.17.18 - Fax : 01.42.77.17.89
Mail : contact@brizot-masse.fr

PARIS 10e - HÔTEL DE BOURRIENNE

Immeuble sis 58, rue de Hauteville

MAÎTRISE D'OUVRAGE

AUDACIA
6, rue de Téhéran
75008 PARIS

MAÎTRISE D'ŒUVRE

ARCHITECTE : 2BDM ARCHITECTURE ET PATRIMOINE
68, rue Nollet
75017 PARIS
Tél : 01.42.26.76.10


MO²
20, rue Saint Nicolas
75012 PARIS

ENTREPRISES


SURCHARGE D'EXPLOITATION


Nombre de pages : **4 + Cartouche = 5**

Ind	Date	Observations					
0	21/06/2016	Première édition					
Impression	Affaire	Type	Phase	Localisation	Etage	Plan	Indice
01/07/2016	16-054	PL	PRO	-	-	003	0

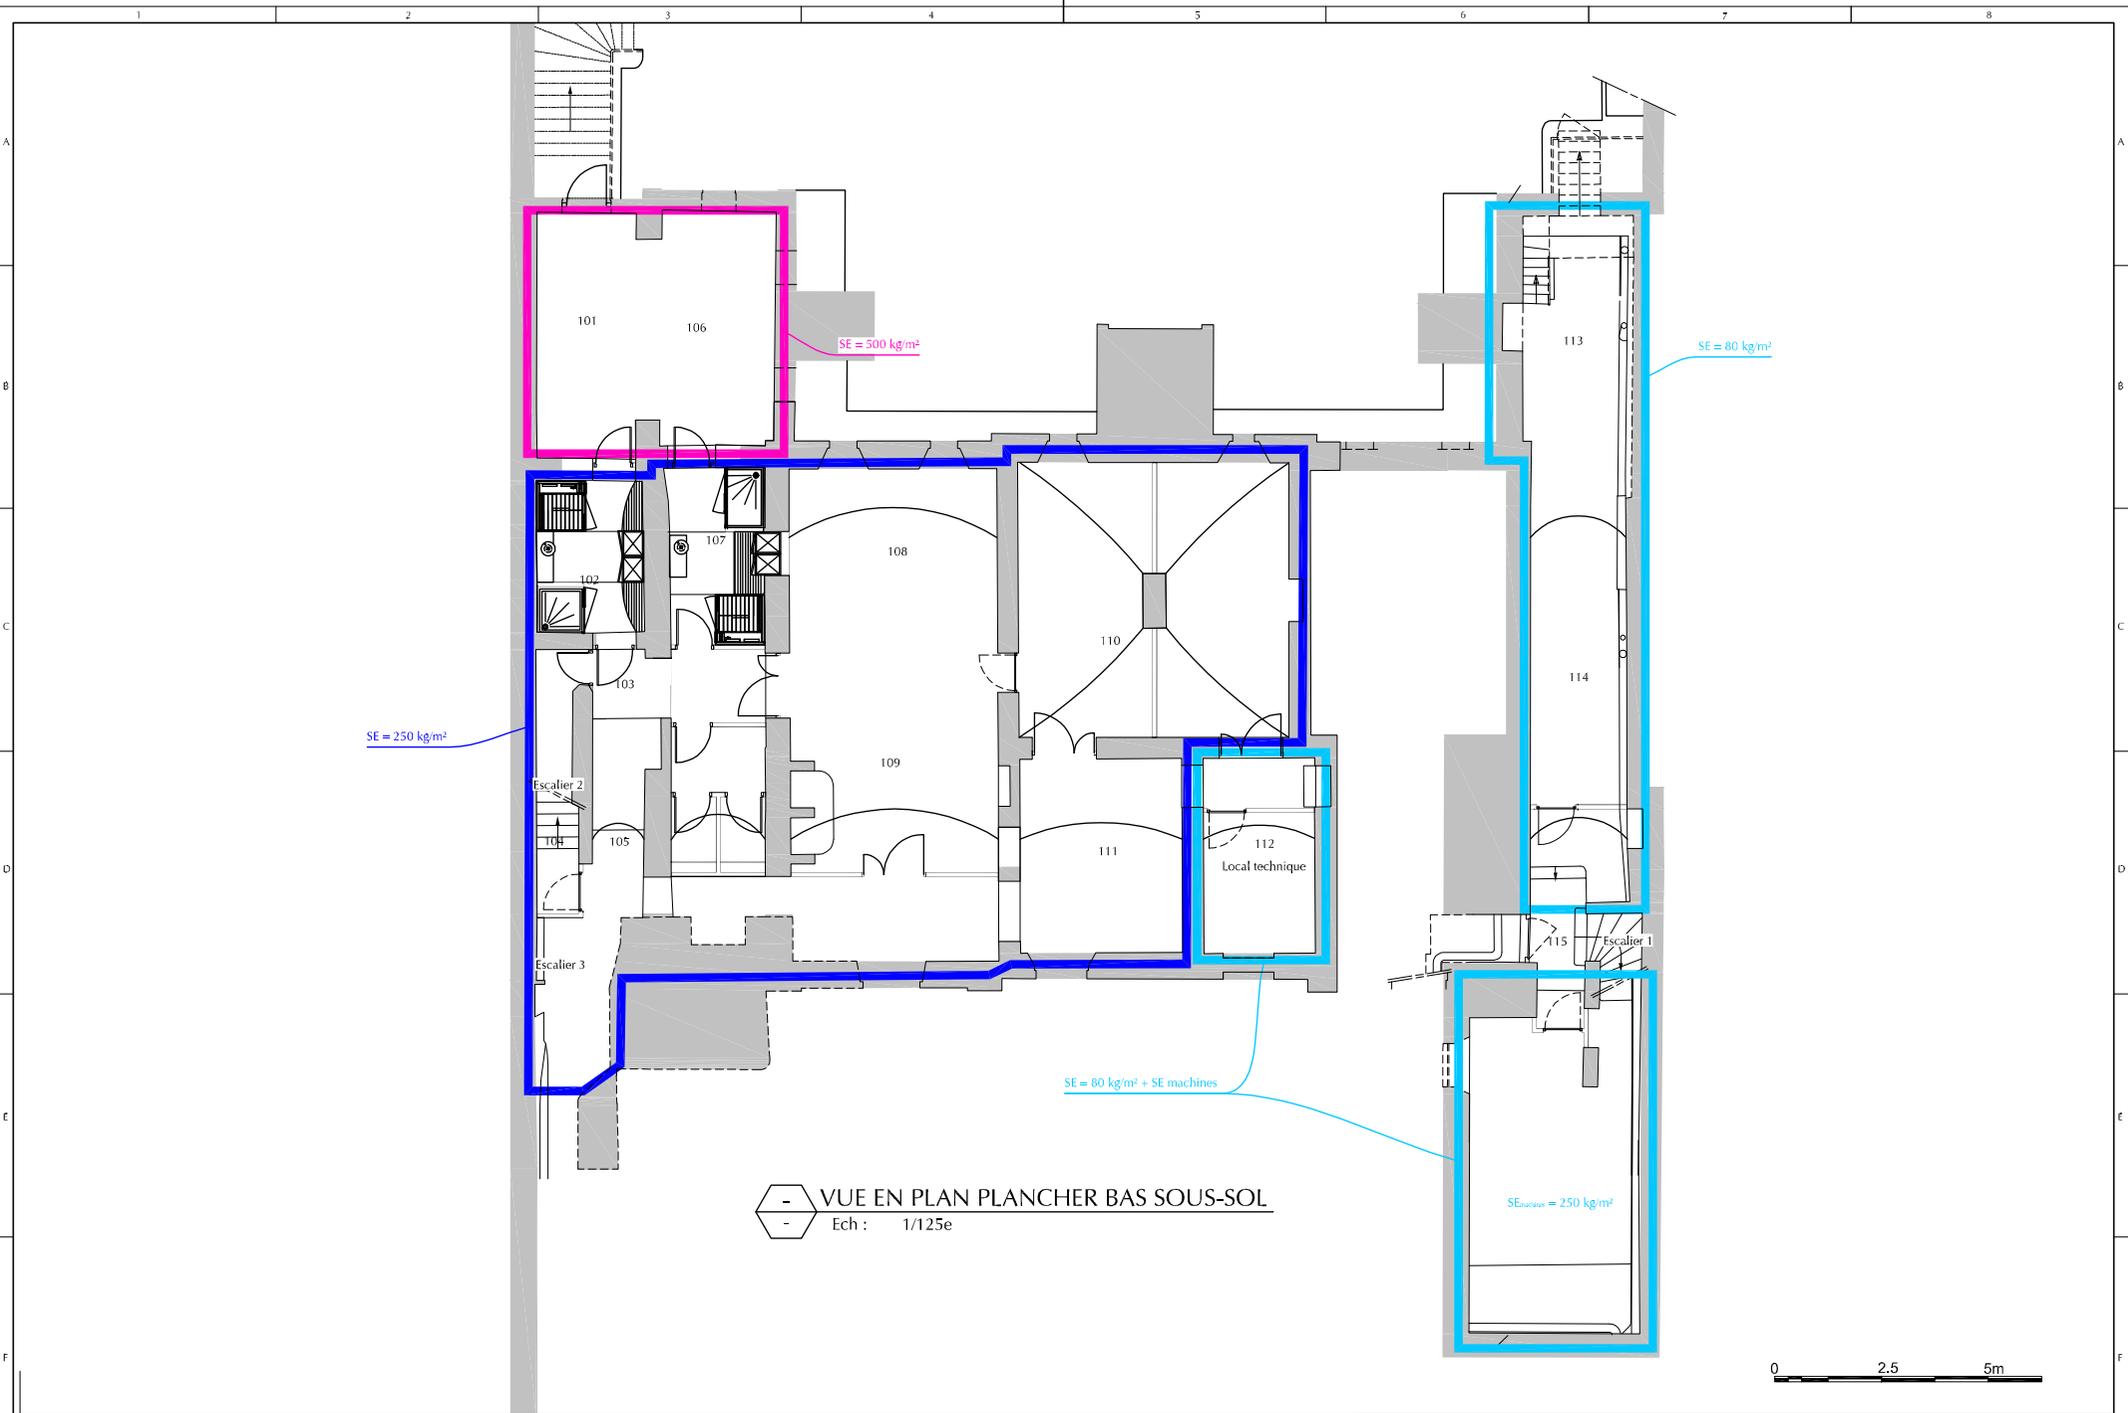

- VUE EN PLAN PLANCHER BAS SOUS-SOL
 - Ech : 1/125e

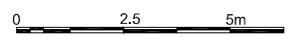


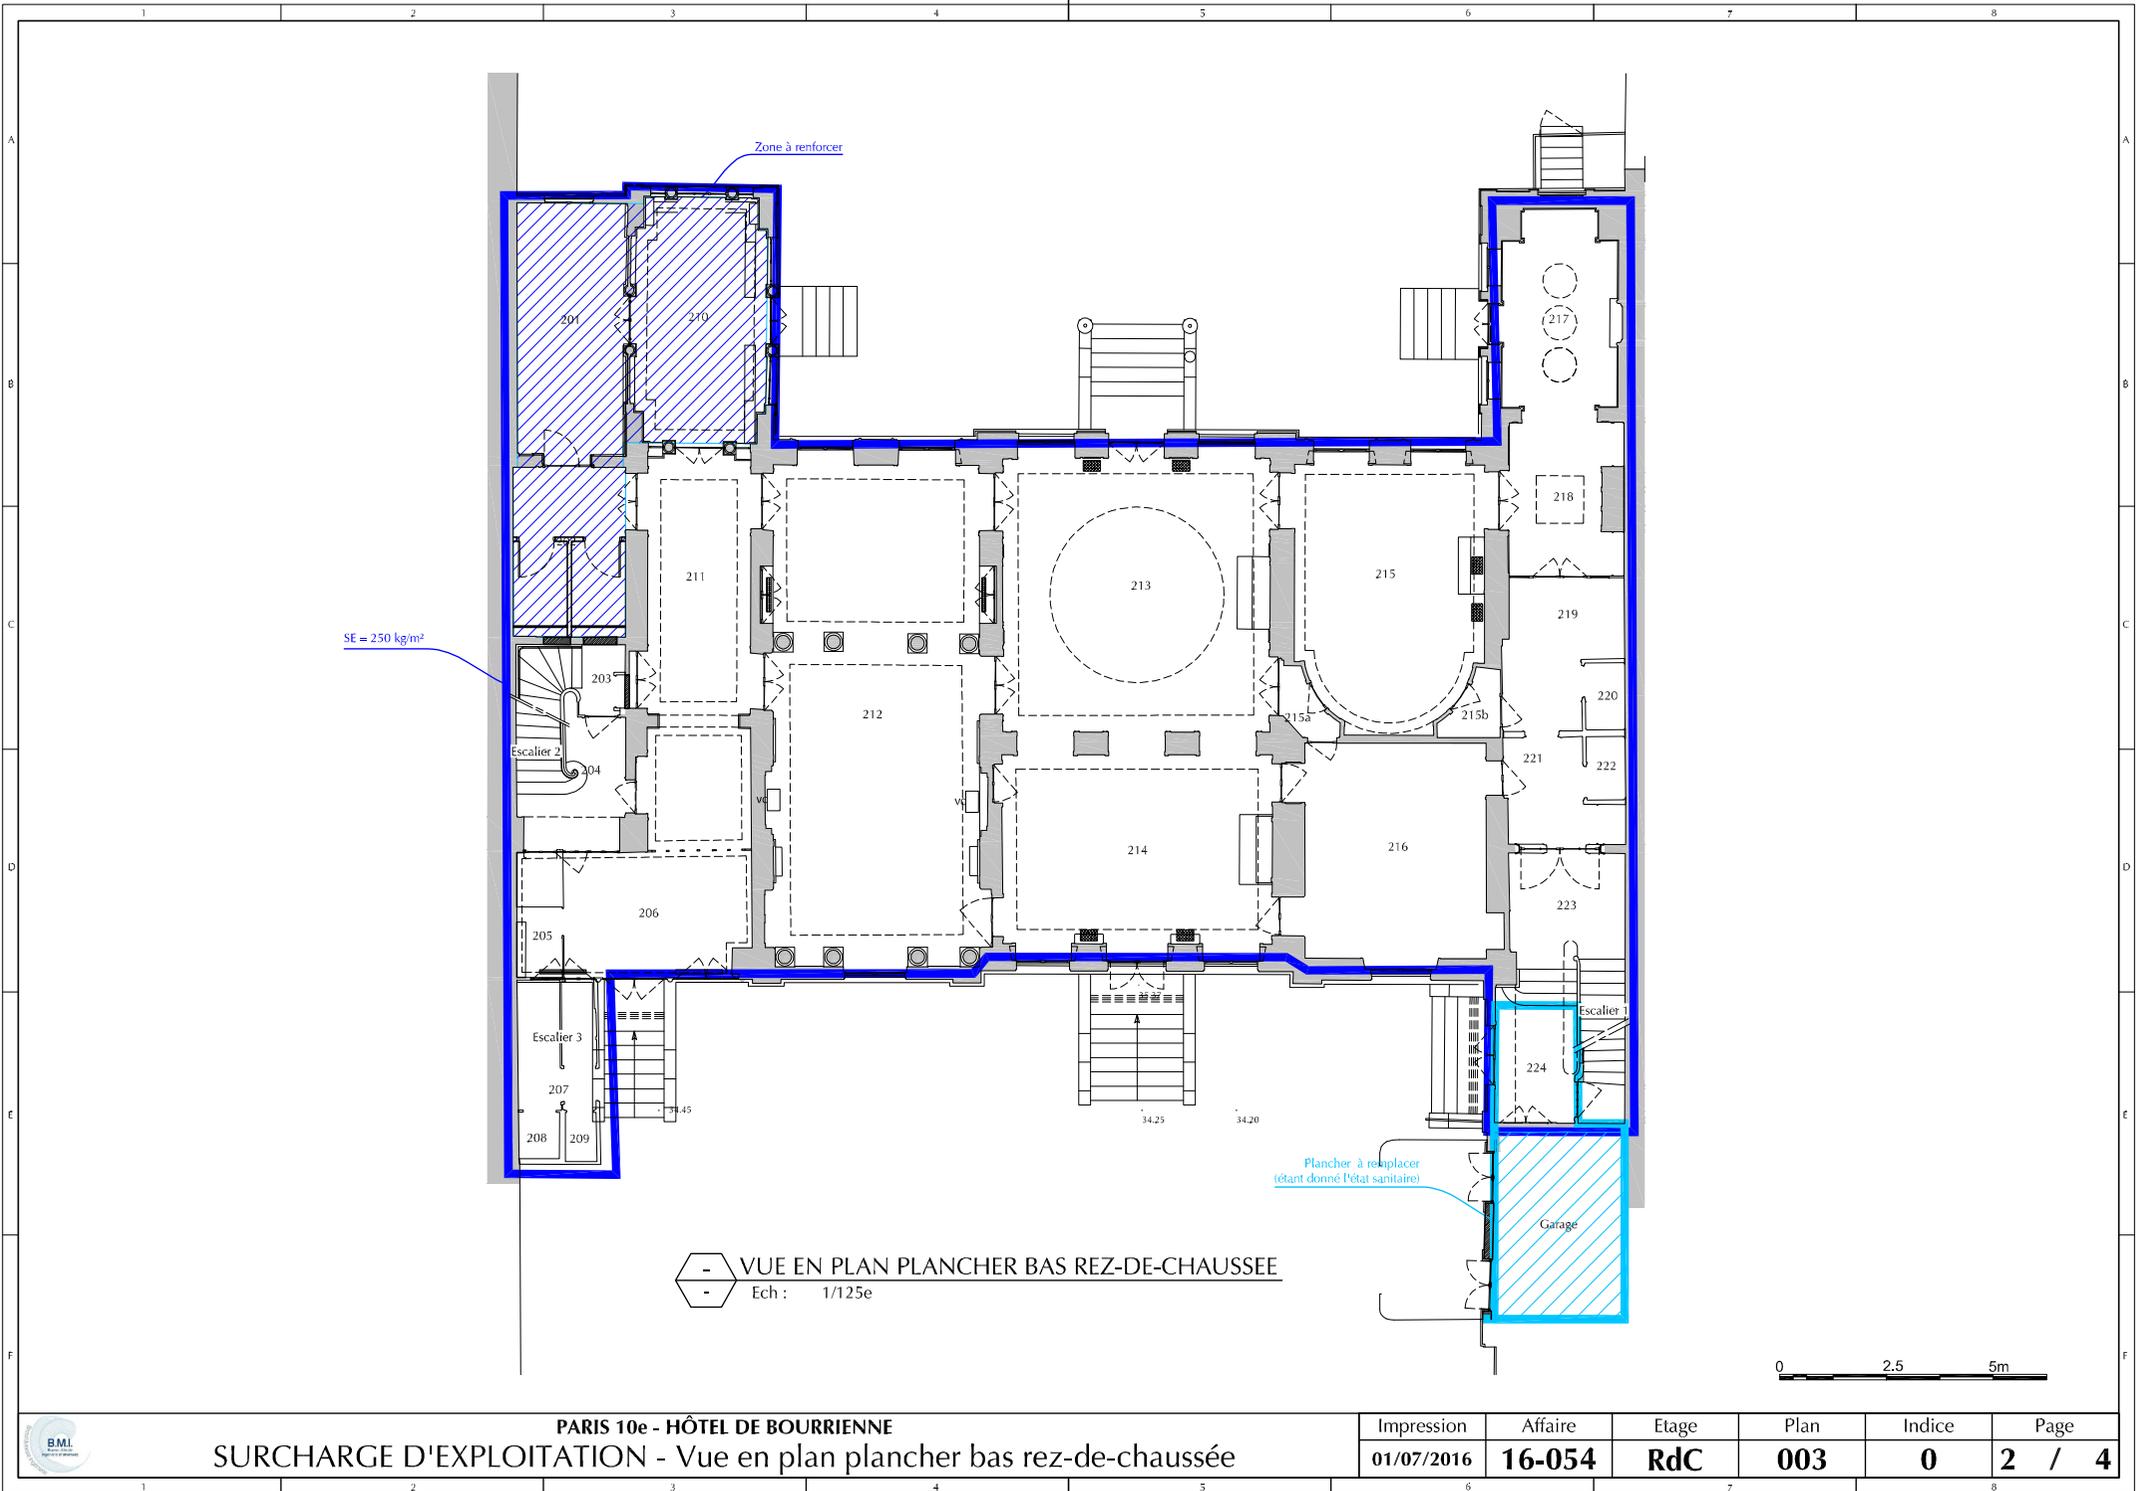

- VUE EN PLAN PLANCHER BAS REZ-DE-CHAUSSEE
 - Ech : 1/125e

PARIS 10e - HÔTEL DE BOURRIENNE
SURCHARGE D'EXPLOITATION - Vue en plan plancher bas rez-de-chaussée

Impression	Affaire	Etage	Plan	Indice	Page
01/07/2016	16-054	RdC	003	0	2 / 4

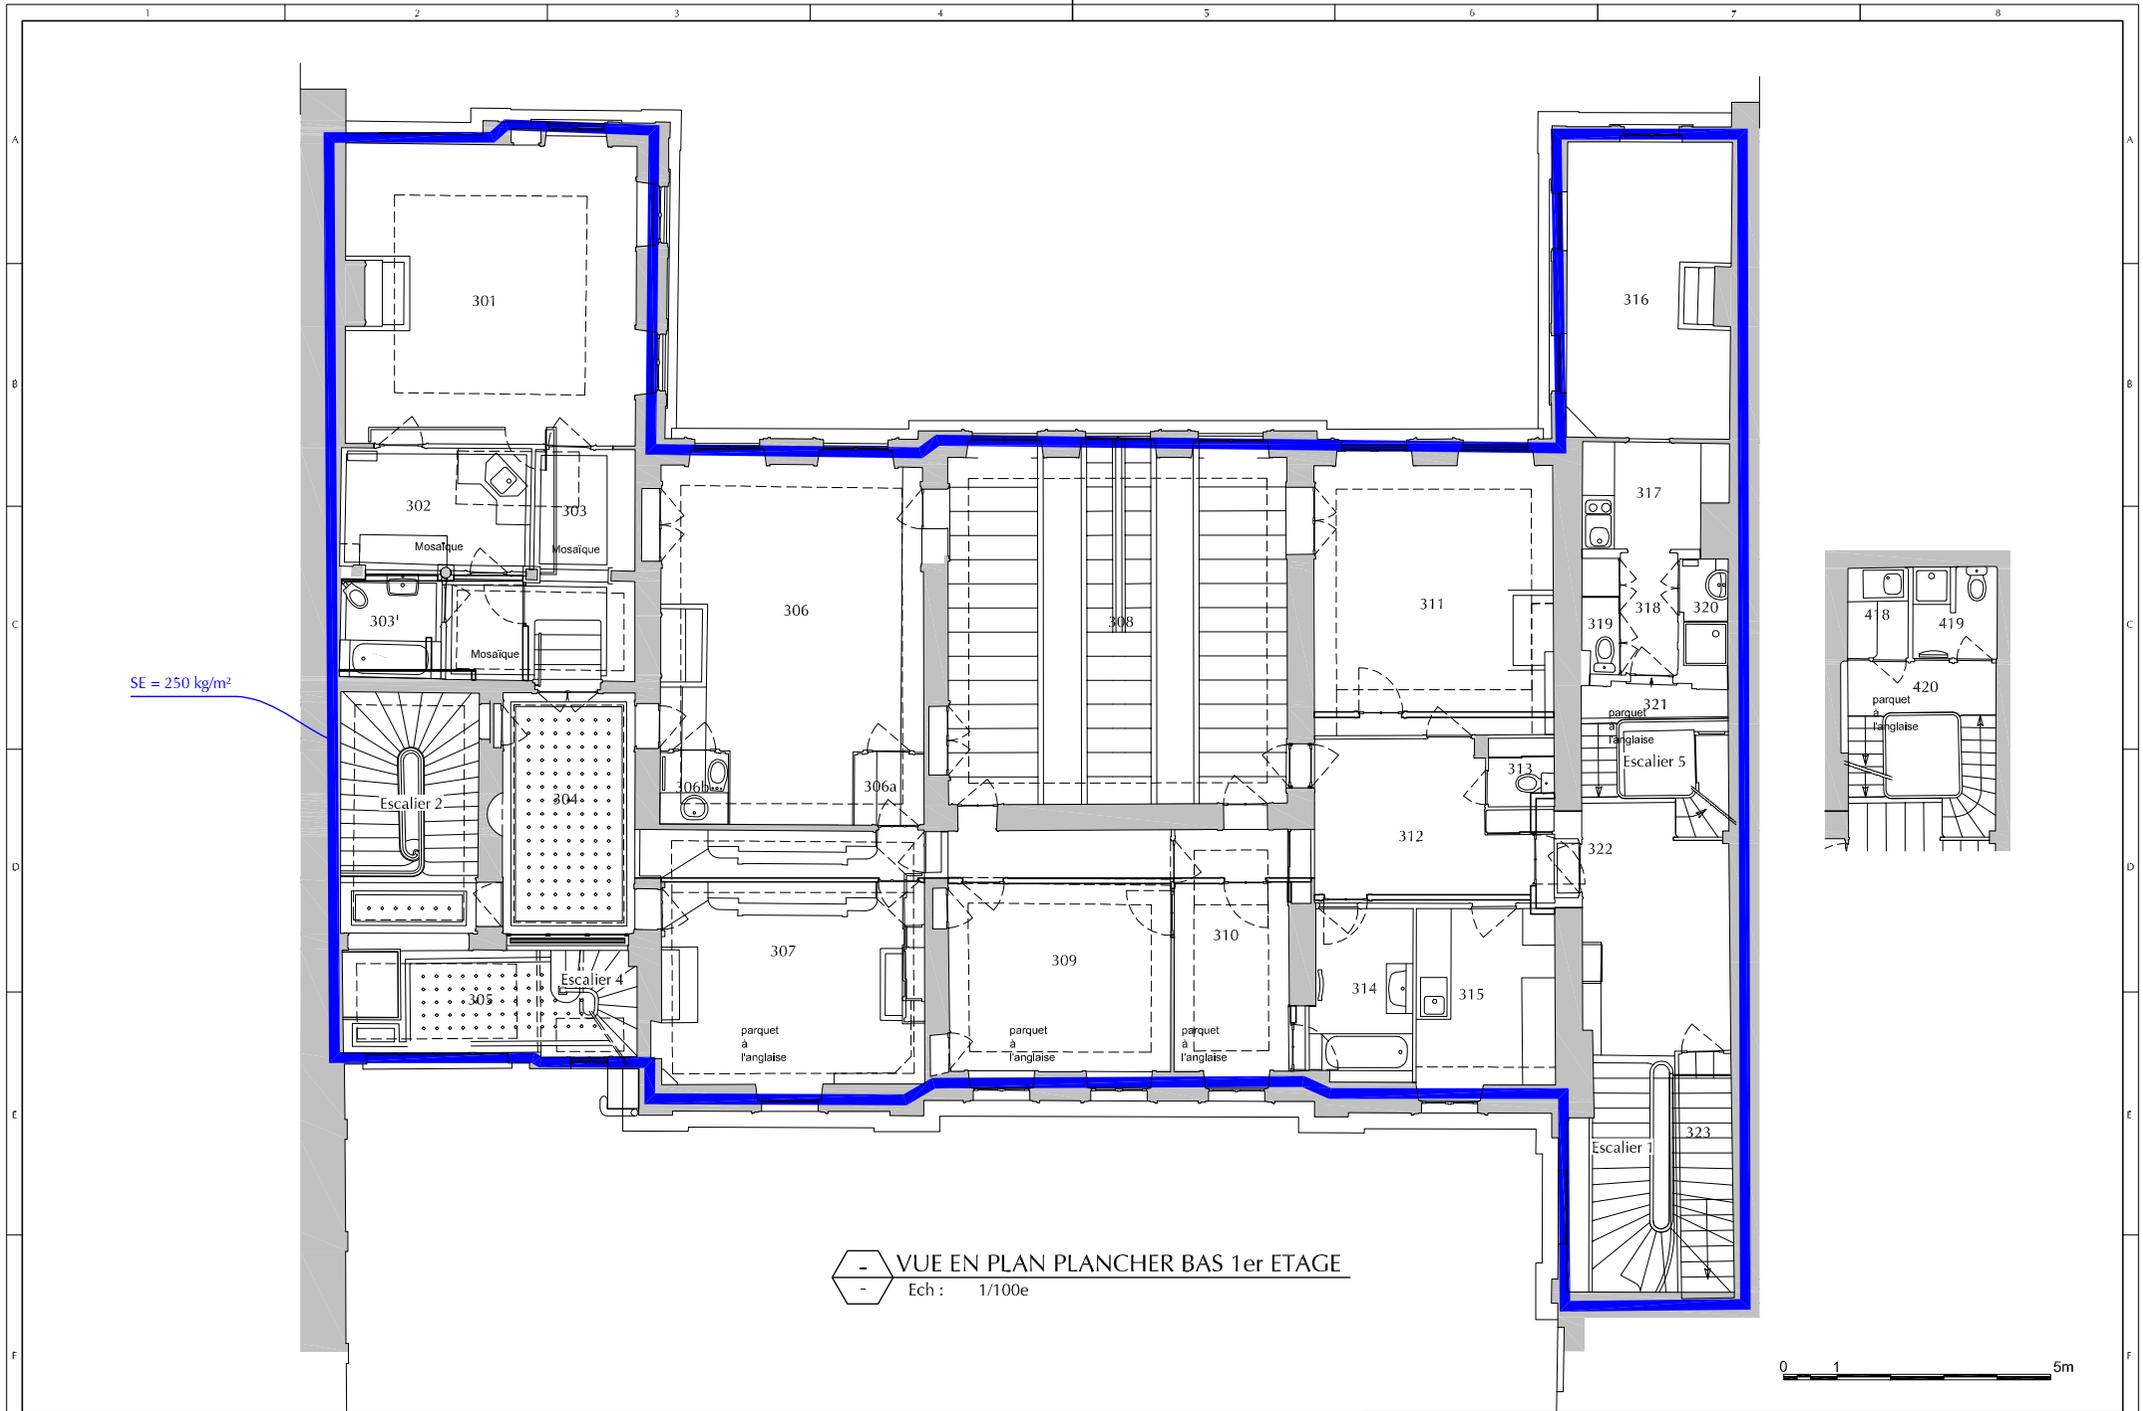

VUE EN PLAN PLANCHER BAS 1er ETAGE
 Ech : 1/100e


0 1 5m

PARIS 10e - HÔTEL DE BOURRIENNE

SURCHARGE D'EXPLOITATION - Vue en plan plancher bas 1er étage

Impression	Affaire	Etage	Plan	Indice	Page
01/07/2016	16-054	R+1	003	0	3 / 4



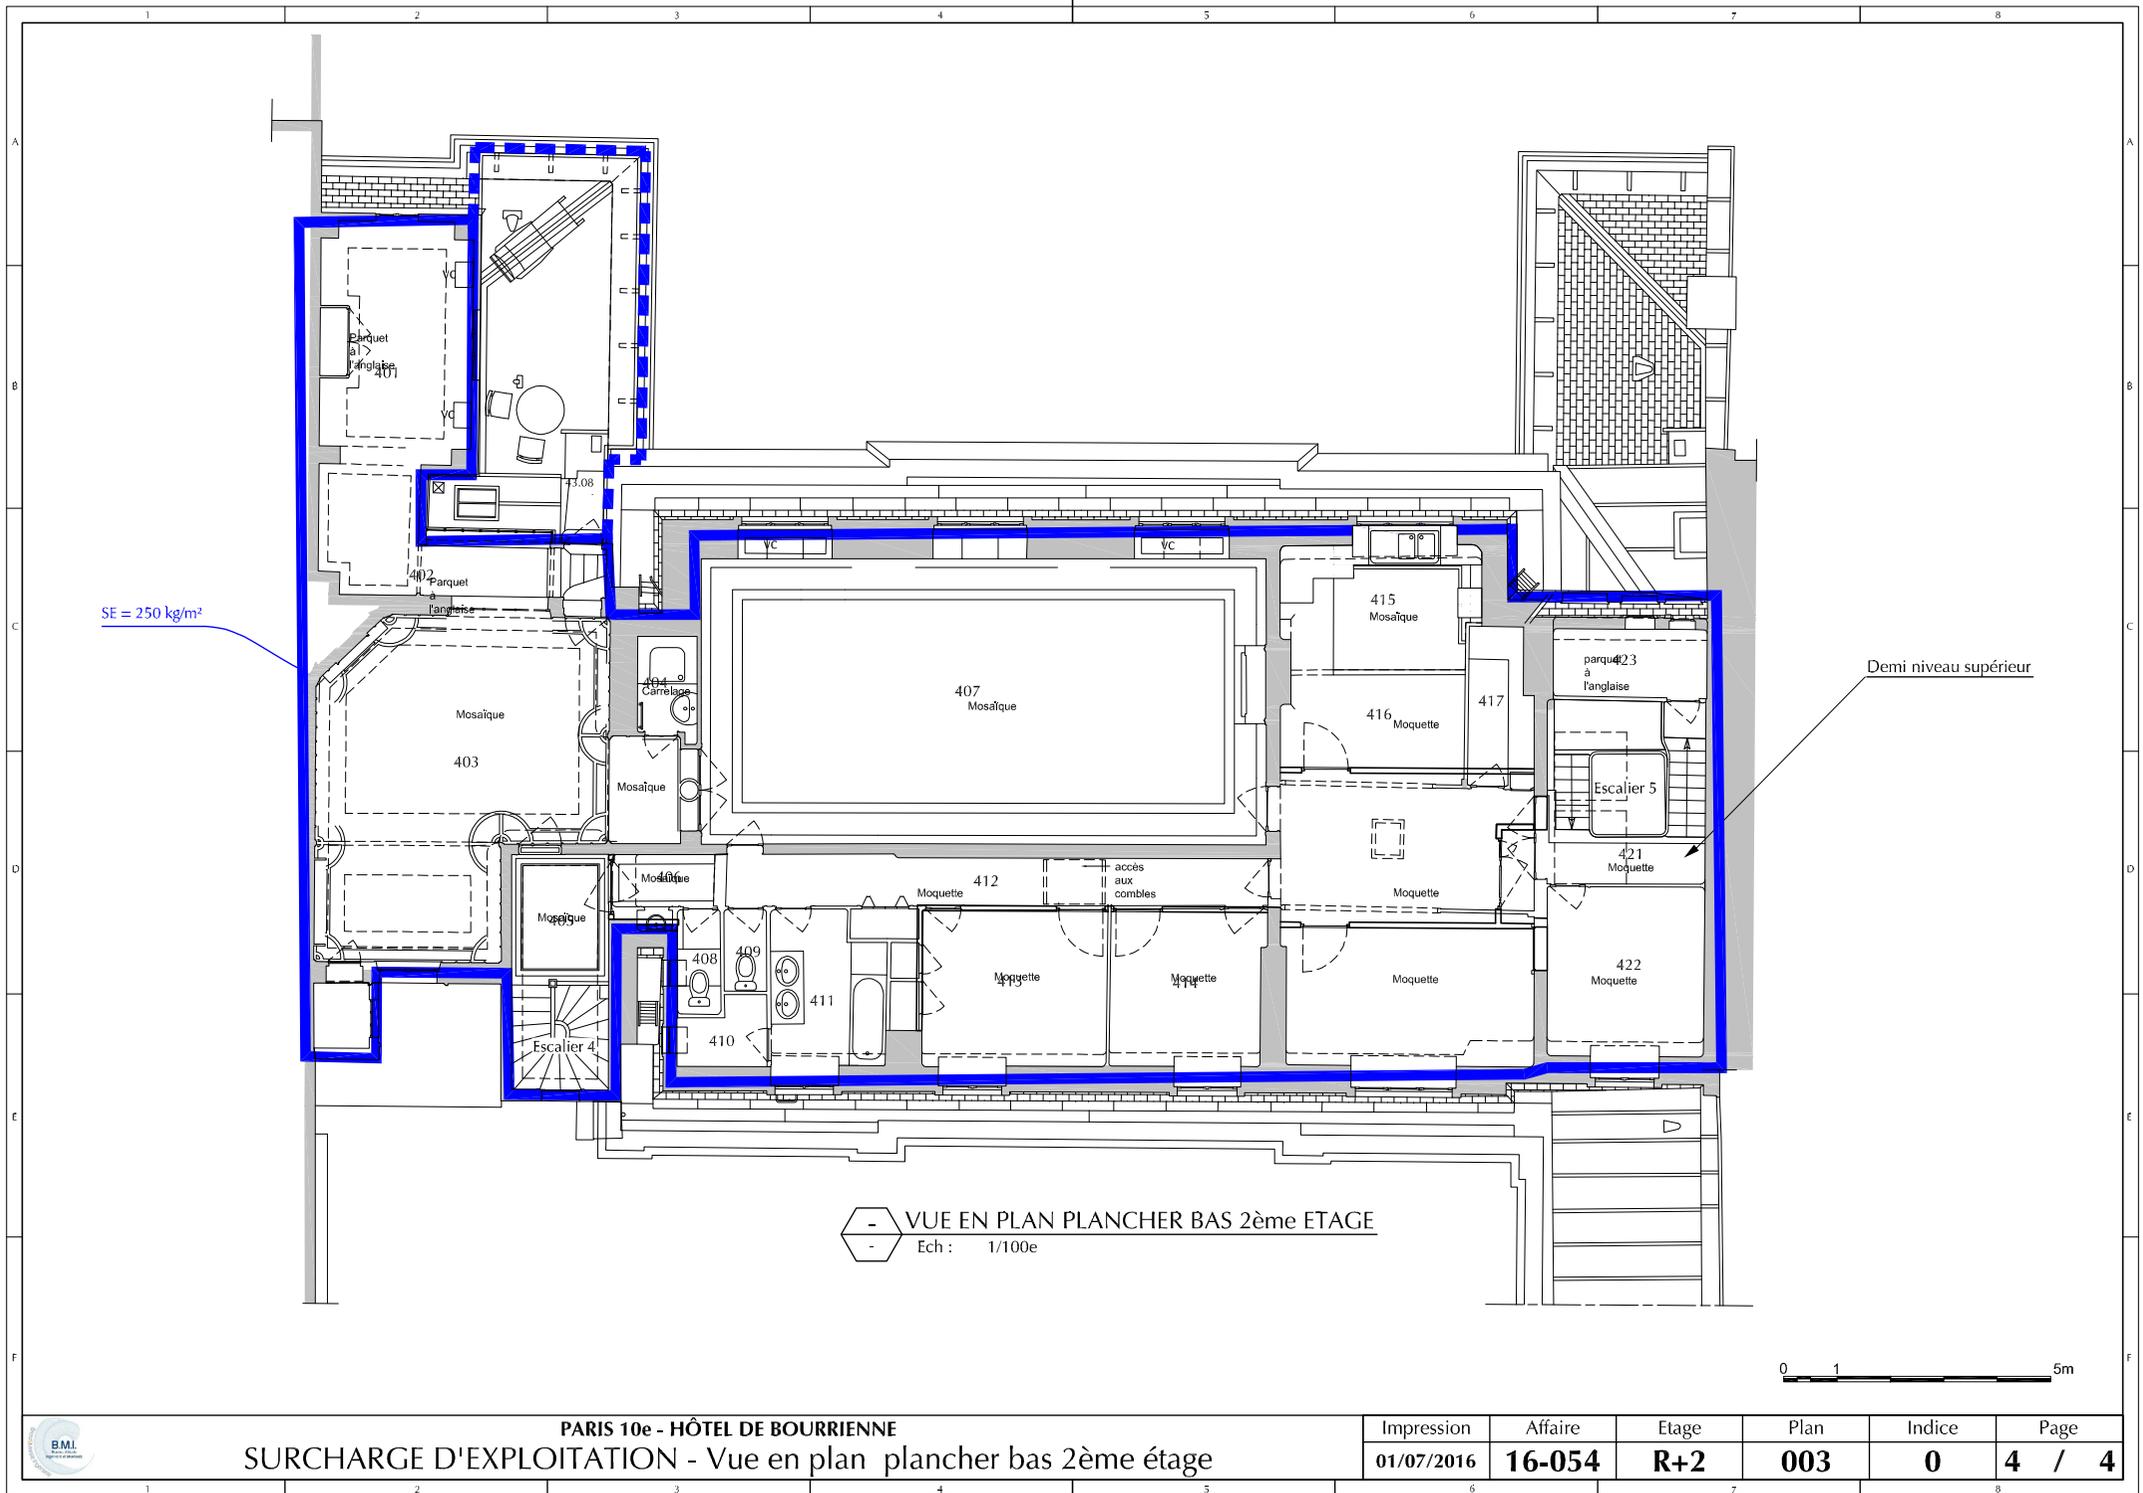

VUE EN PLAN PLANCHER BAS 2ème ETAGE
Ech : 1/100e

0 1 5m

L'Hôtel de Bourienne - Paris

58, RUE D'HAUTEVILLE

DOSSIER PHOTOGRAPHIQUE

PRO

IND 0 - juillet 2016

Maîtrise d'ouvrage

AUDACIA
société d'investissement indépendante

AUDACIA
58, rue d'Hauteville
75010 PARIS

Maîtrise d'œuvre

ARCHITECTE :

Christophe Bottineau
2BDM ARCHITECTURE ET
PATRIMOINE
68, Rue Nollet
75017 Paris
01 42 26 76 10

BET Structure :

Brizot-Masse ingénierie
134, rue du Temple
75003 Paris
Tél : 01 42 77 17 18
contact@brizot-masse.fr

A. Ouverture 1



Figure 1 - Vue 1 - Salle 101 - photo BMi



Figure 2 - Vue 2 - Salle 106 - photo BMi

B. Ouverture 2

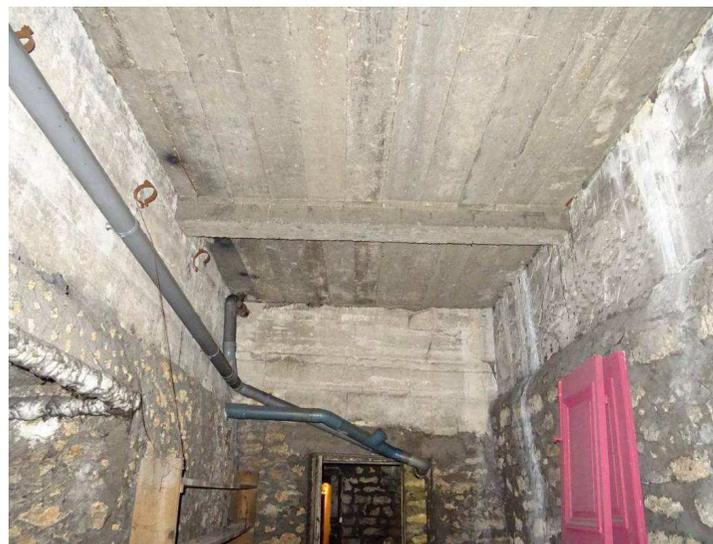


Figure 3 - Vue 1 - Salle 101 - photo BMi

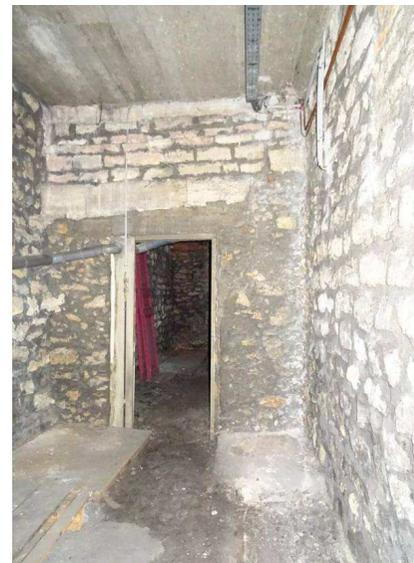


Figure 4 - Vue 2 - Salle 102 - photo BMi

C. Ouverture 3

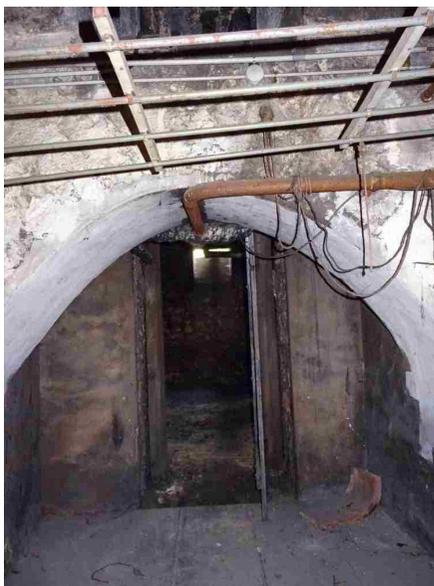


Figure 5 - Vue 1 - Salle 107 - photo BMi

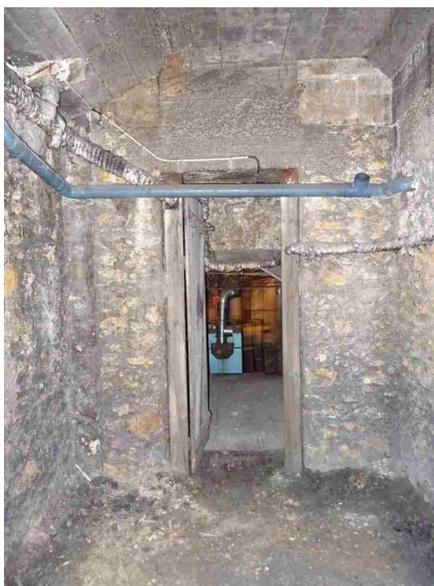


Figure 6 - Vue 2 - Salle 106 - photo BMi

D. Ouverture 4



Figure 7 - Vue 1 - Salle 105 - photo BMi



Figure 8 - Vue 2 - Salle 107 - photo BMi

E. Ouverture 4b

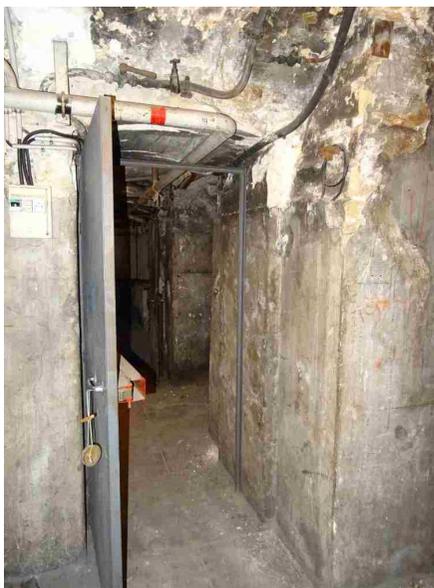


Figure 9 - Vue 1 - Salle 105 - photo BMi

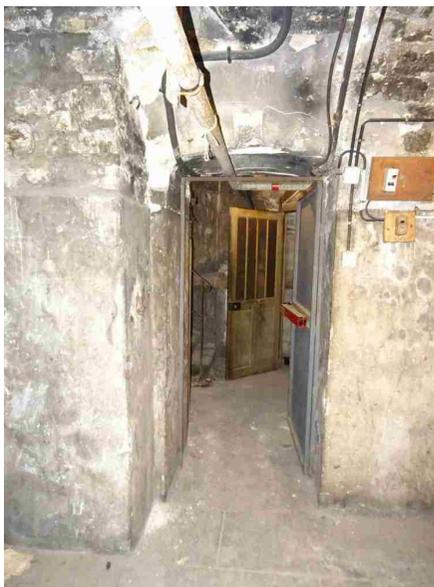


Figure 10 - Vue 2 - Salle 107 - photo BMi

F. Ouverture 5



Figure 11 - Vue 1 - Salle 108 - photo BMi



Figure 12 - Vue 2 - Salle 107 - photo BMi

G. Ouverture 6



Figure 13 - Vue 1 - Salle 107 - photo BMi

H. Ouverture 6b



Figure 15 - Vue 1 - Salle 107 - photo BMi



Figure 14 - Vue 2 - Salle 109 - photo BMi

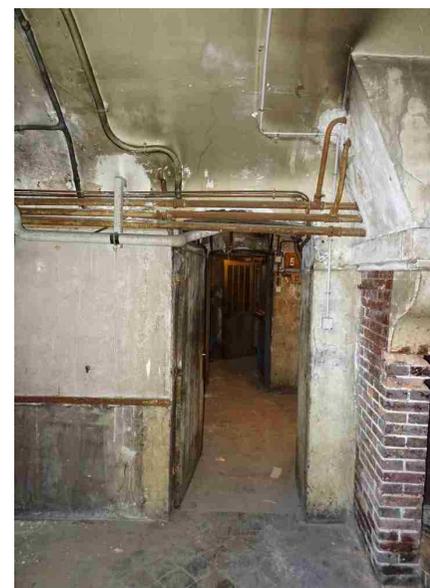


Figure 16 - Vue 2 - Salle 109- photo BMi

I. Ouverture 7



Figure 17 - Vue 1 - Salle 108 - photo BMi

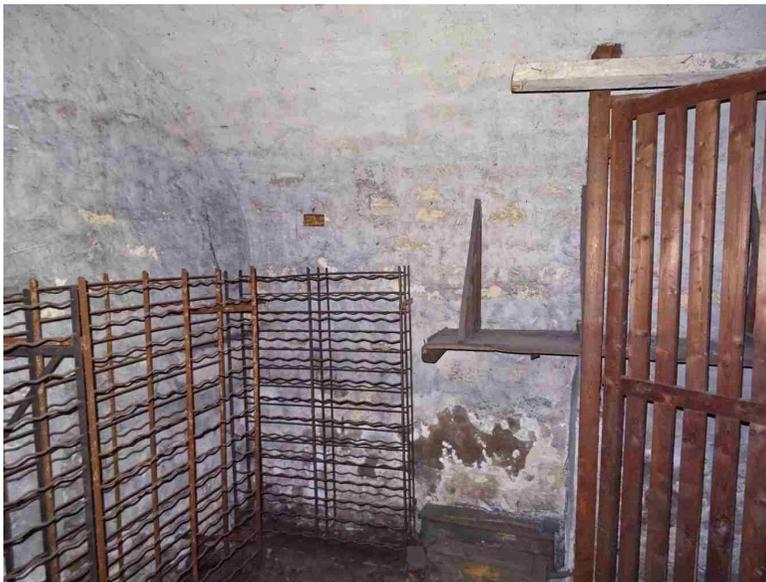


Figure 18 - Vue 2 - Salle 110 - photo BMi

J. Ouverture 8



Figure 19 - Vue 1 - Salle 109 - photo BMi

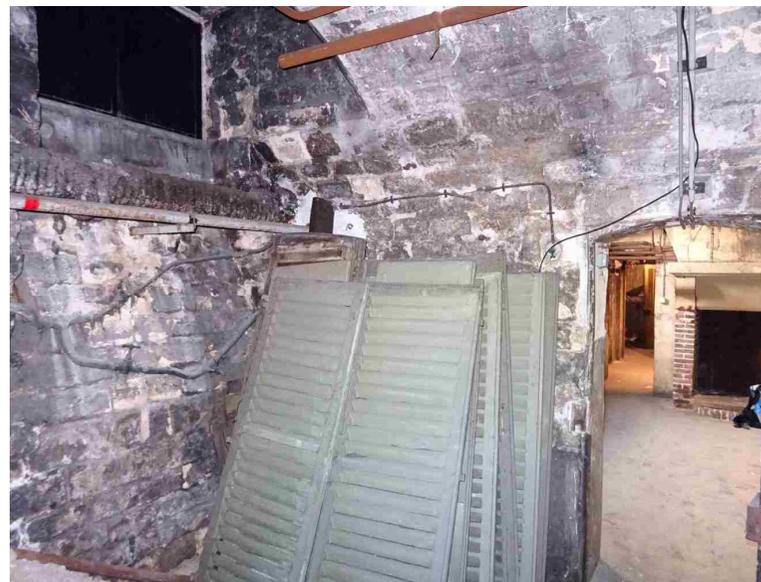


Figure 20 - Vue 2 - Salle 111 - photo BMi

K. Ouverture 9

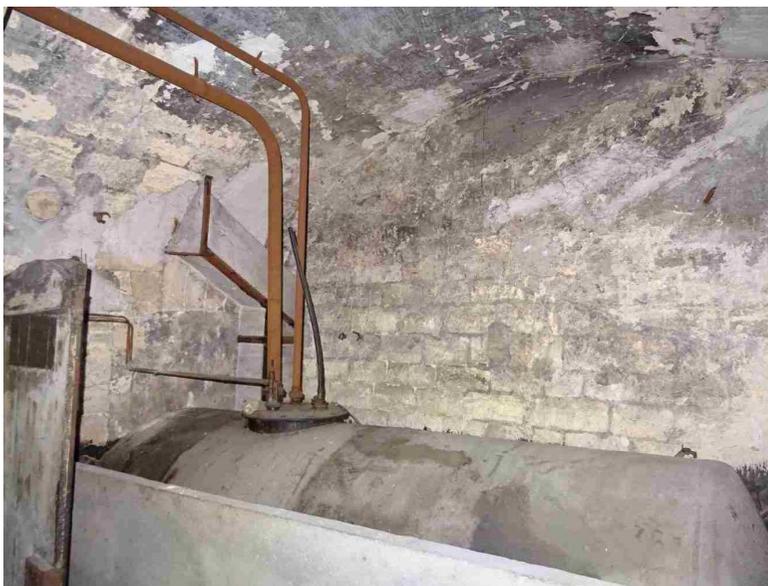


Figure 21 - Vue 1 - Salle 111 - photo BMi



Figure 22 - Vue 2 - Salle 110 - photo BMi

L. Ouverture 10



Figure 23 - Vue 1 - Salle 112 - photo BMi

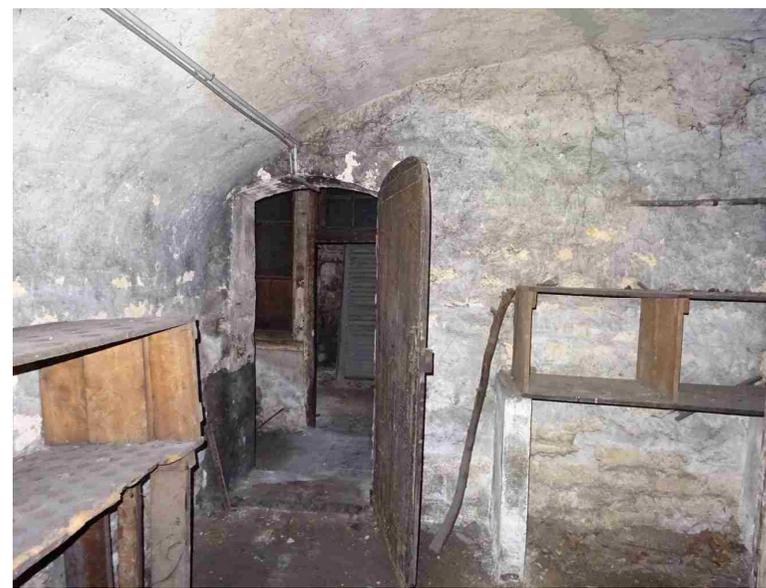


Figure 24 - Vue 2 - Salle 110 - photo BMi

M. Ouverture 11



Figure 25 - Vue 1 - Salle 322 - photo BMi

O. Ouverture 13



Figure 27 - Vue 1 - Salle 422 - photo BMi

N. Ouverture 12

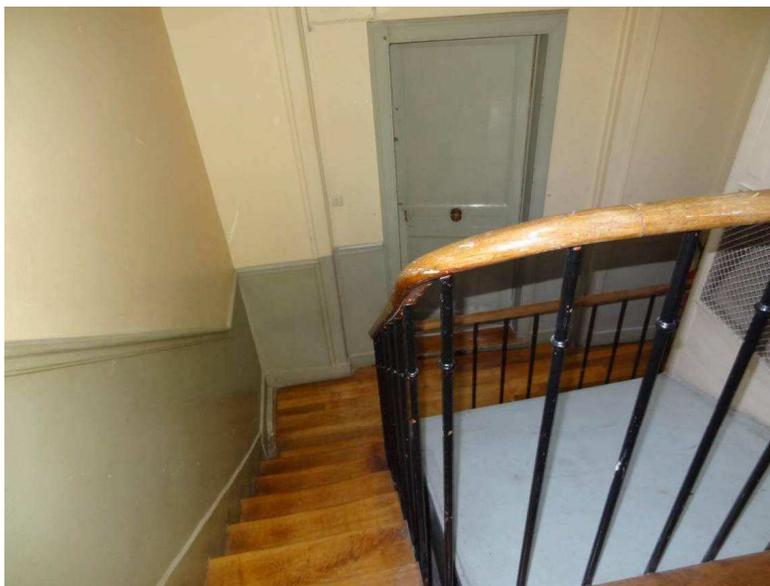


Figure 26 - Vue 1 - Salle 321 - photo BMi



Figure 28 - Vue 2 - Salle 416 - photo BMi

P. Plancher à déposer



Figure 29 - SS - pavés de verre à déposer et remplacer - photo BMi

Q. Trémie d'escalier à boucher

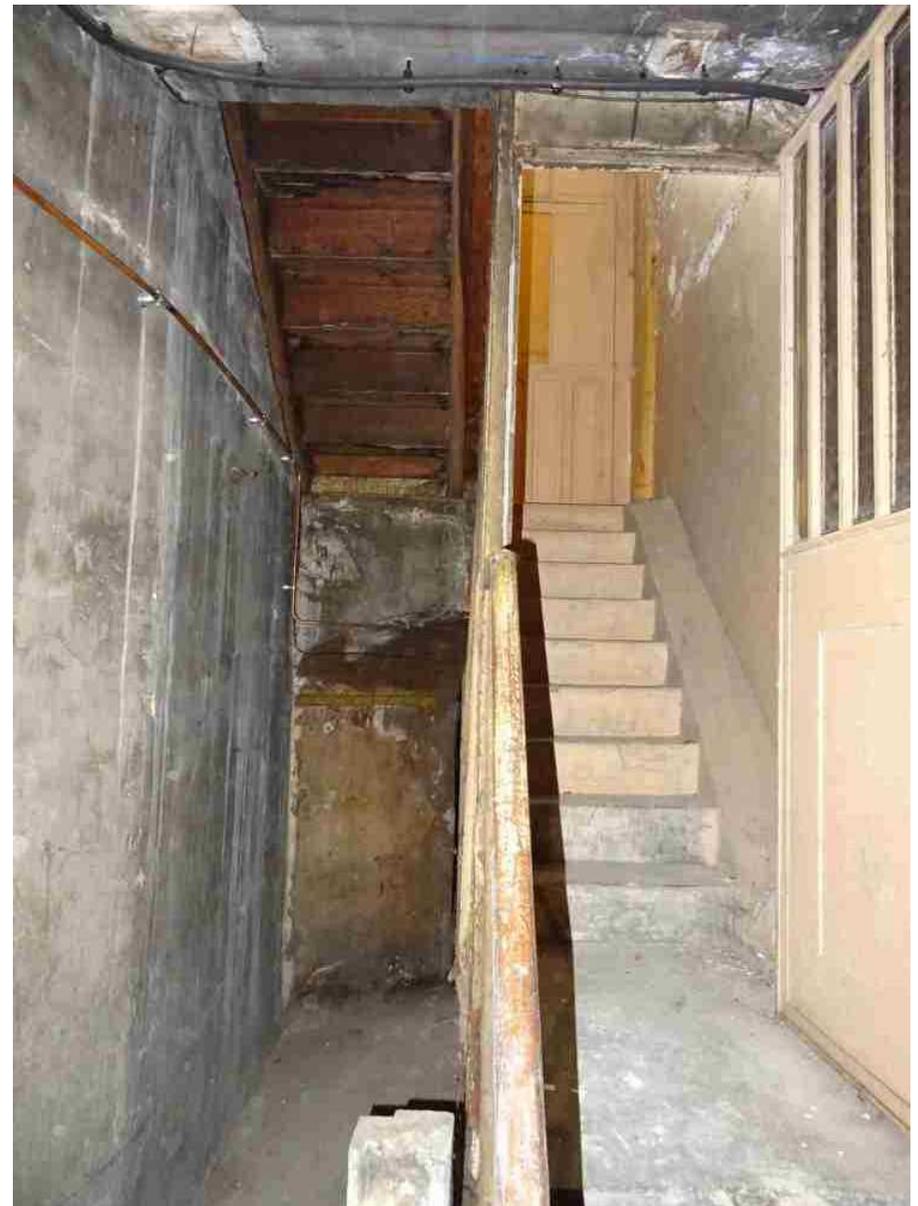


Figure 30 - Sous-sol – Escalier 3 à déposer et trémie à boucher - photo BMi

R. Mur à déposer au sous-sol

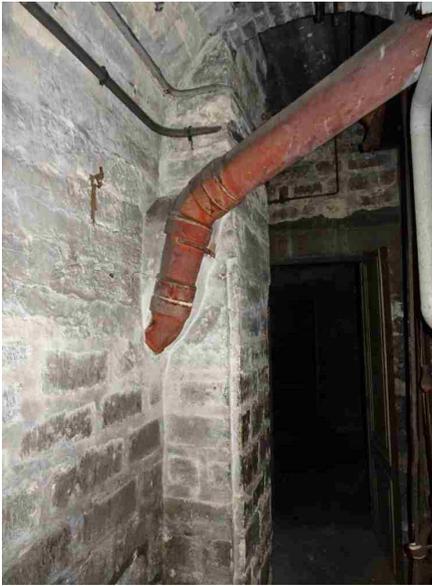


Figure 31 - Vue 1 - Salle 103 - photo BMi

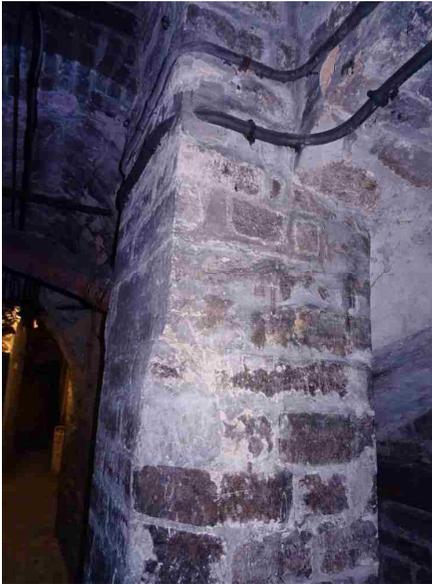


Figure 32 - Vue 2 - Salle 103 - photo BMi